

**FASE 4**  
 4.A - AGGIORNAMENTO LAYOUT  
 4.B - PROSECUZIONE DEMOLIZIONI

**LEGENDA FASE 4**


[Icona grigia]	EDIFICI ESCLUSI DALL'INTERVENTO
[Icona gialla]	EDIFICI OGGETTO DELL'INTERVENTO DI DEMOLIZIONE
[Icona arancione]	TAMPONAMENTO ANTIPOLVERE FISSATO SU RECINZIONI ESISTENTI (CON FONDAZIONE)
[Icona verde]	TAMPONAMENTO ANTIPOLVERE FISSATO SU RECINZIONI ESISTENTI (SENZA FONDAZIONE)
[Icona blu]	RECINZIONI CANTIERE FREE STANDING
[Icona A]	UFFICIO DI CANTIERE
[Icona B]	UFFICIO SPOGLIATOI (PREFABBRICATO CON BAGNO)
[Icona C]	WC DI CANTIERE
[Icona D]	DEPOSITO MATERIALE DA FRANTUMARE SEPARATO DAL FERRO
[Icona E]	DEPOSITO MATERIALE DERIVANTE DA DEMOLIZIONE PER SEPARAZIONE E RIDUZIONE
[Icona F]	IMPIANTO DI FRANTUMAZIONE MACERIE (FRANTOIO)
[Icona G]	FERRO SEPARATO - PRONTO DA SMALTIRE
[Icona H]	LAMPIONE PER ILLUMINAZIONE AREA
[Icona I]	CANNONE ANTIPOLVERE

**LEGENDA CARTELLI**

[Icona 1]	1 CARTELLI MULTIRISCHII
[Icona 2]	2 CARTELLI DI CANTIERE
[Icona 3]	3 DIVIETO DI ACCESSO DURANTE LE DEMOLIZIONI PERICOLO CROLLO MEZZI IN MOVIMENTO
[Icona 4]	4 ESTINTORE
[Icona 5]	5 CASSETTA DI PRIMO SOCCORSO
[Icona 6]	6 QUADRO ELETTRICO
[Icona 7]	7 DIVIETO DI ACCESSO DURANTE LE DEMOLIZIONI PERICOLO CROLLO MEZZI IN MOVIMENTO

**LEGENDA CARTELLI PER MODIFICA VIABILITA'**

[Icona 8]	8
[Icona 9]	9 uscita mezzi cantiere
[Icona 10]	10 ATTENZIONE Cosa lavori strada chiusa
[Icona 11]	11 Strada chiusa per lavori
[Icona 12]	12
[Icona 13]	13
[Icona 14]	14 10
[Icona 15]	15

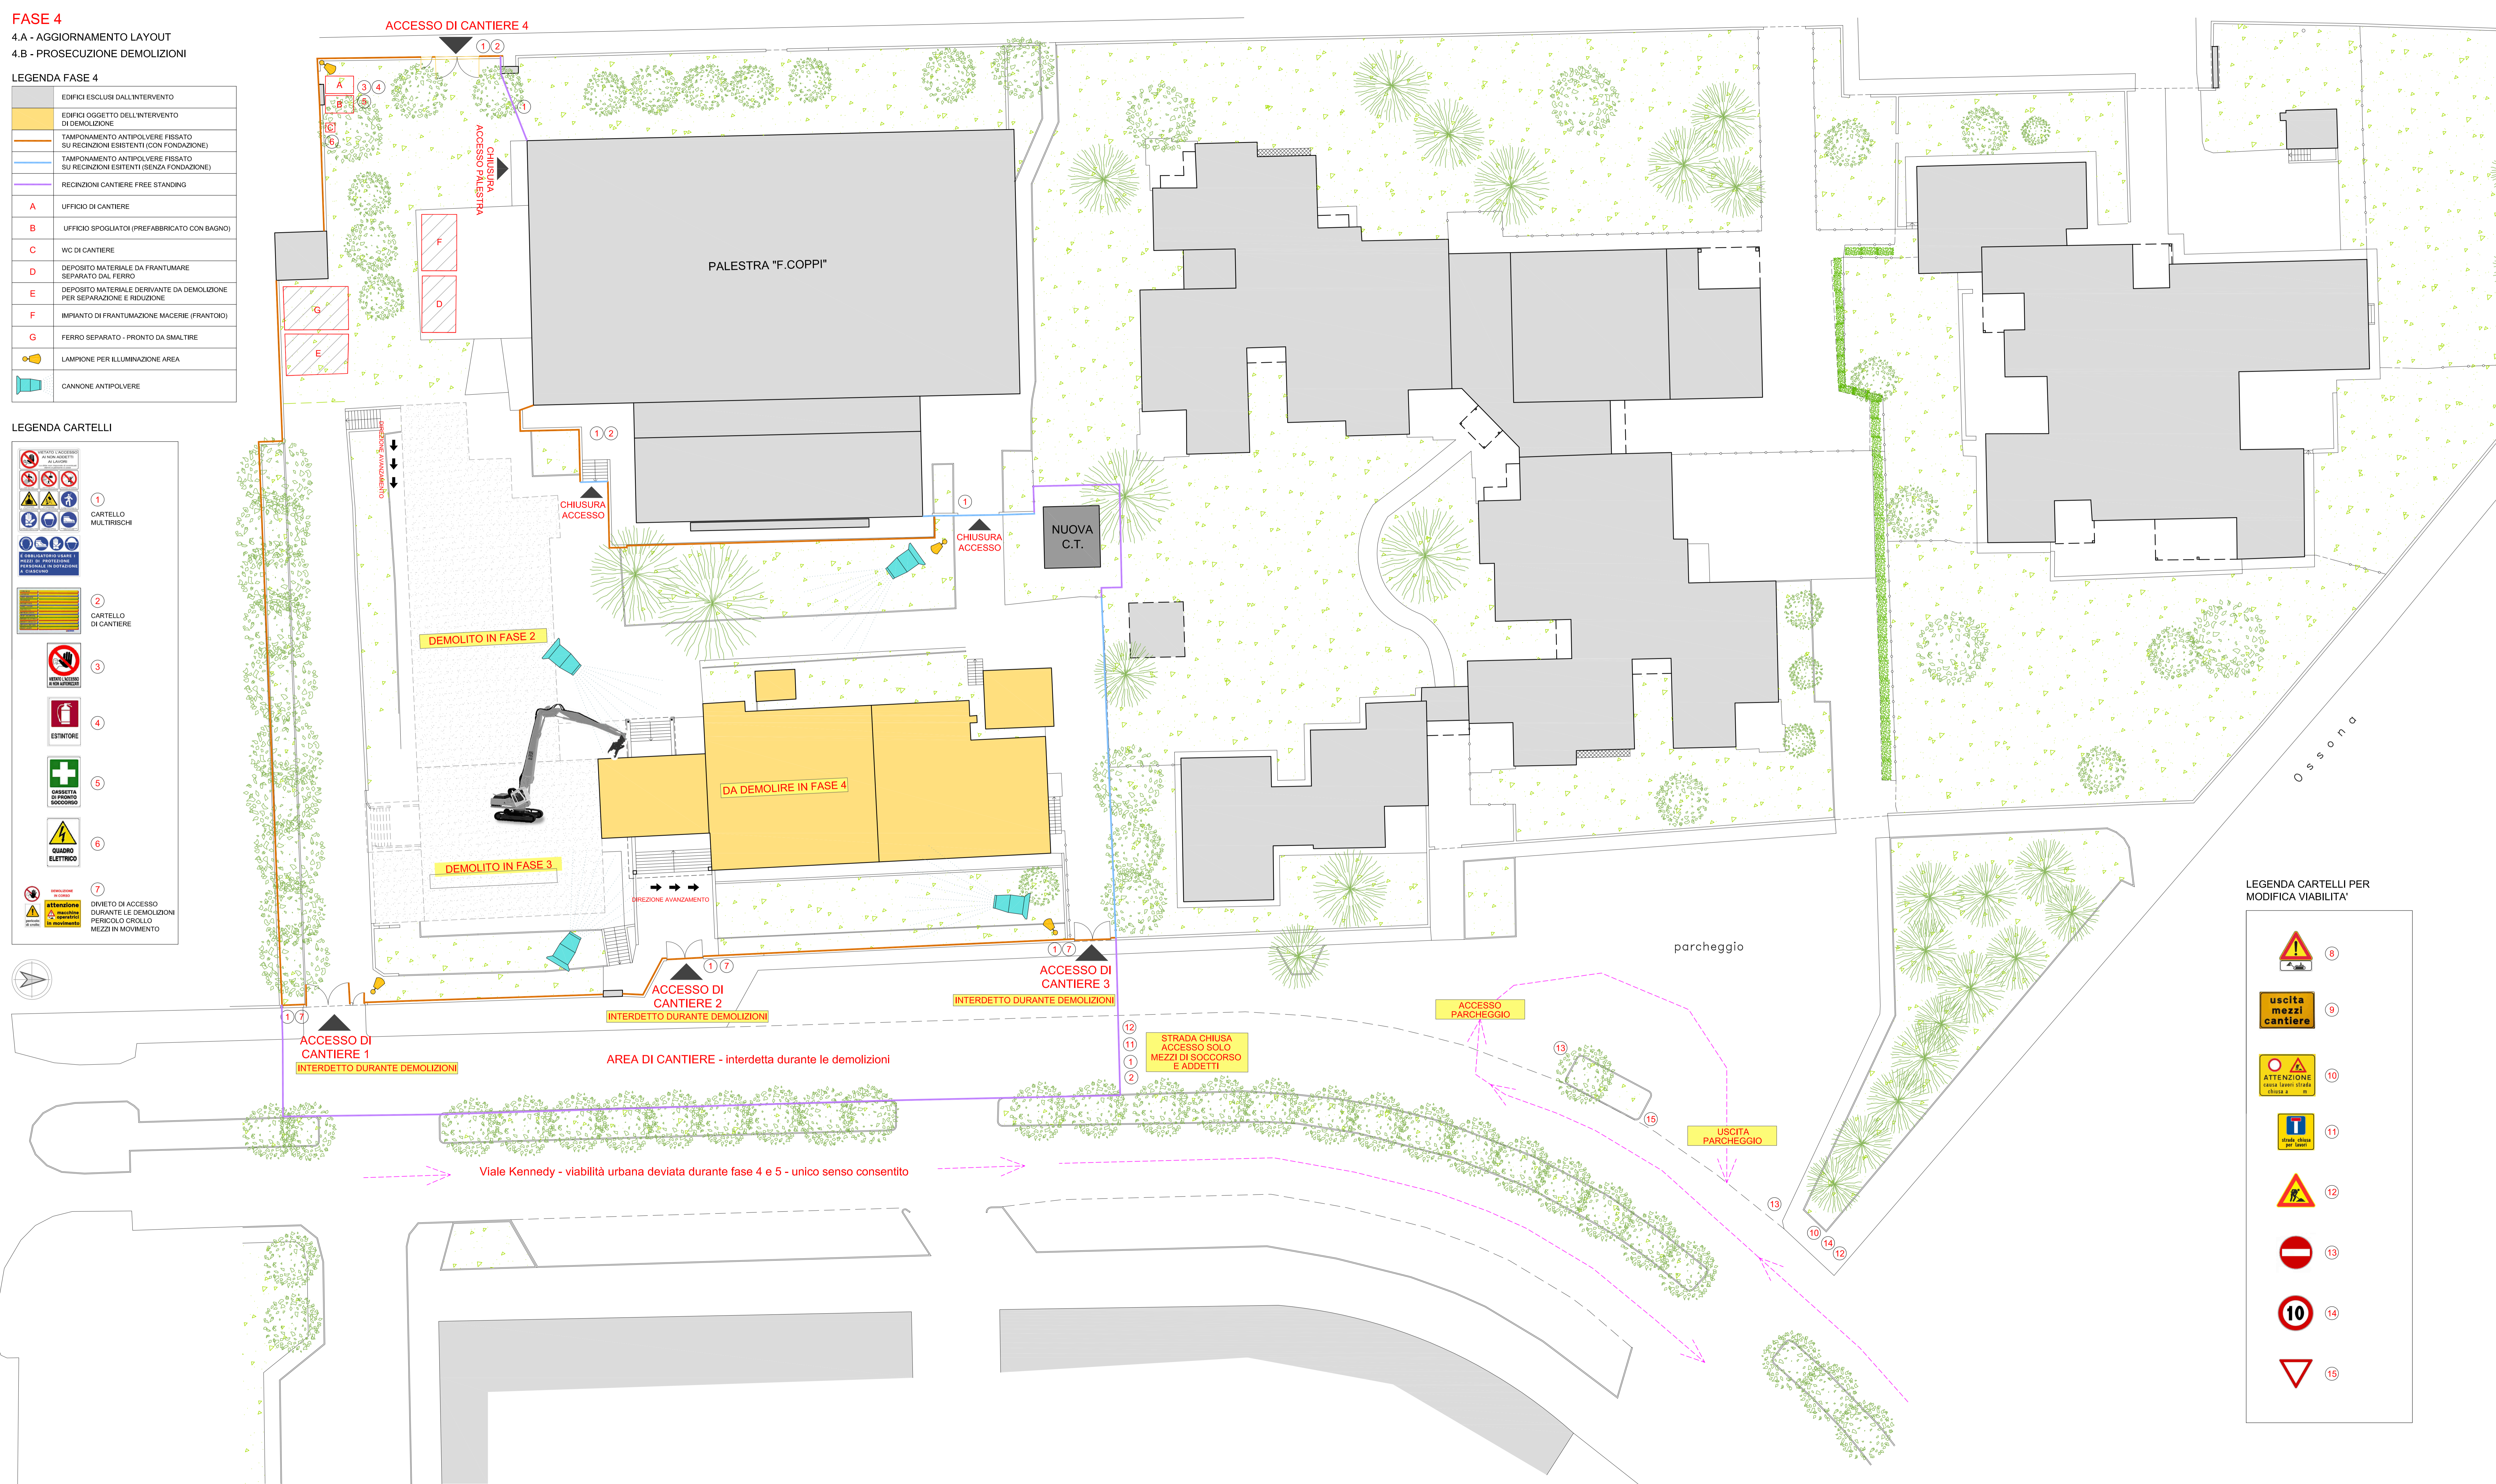

**STRALCIO DI MAPPA CATASTALE**



**PIANTA LOCALIZZAZIONE**

