Aerofotogrammetrico zona oggetto dell'intervento

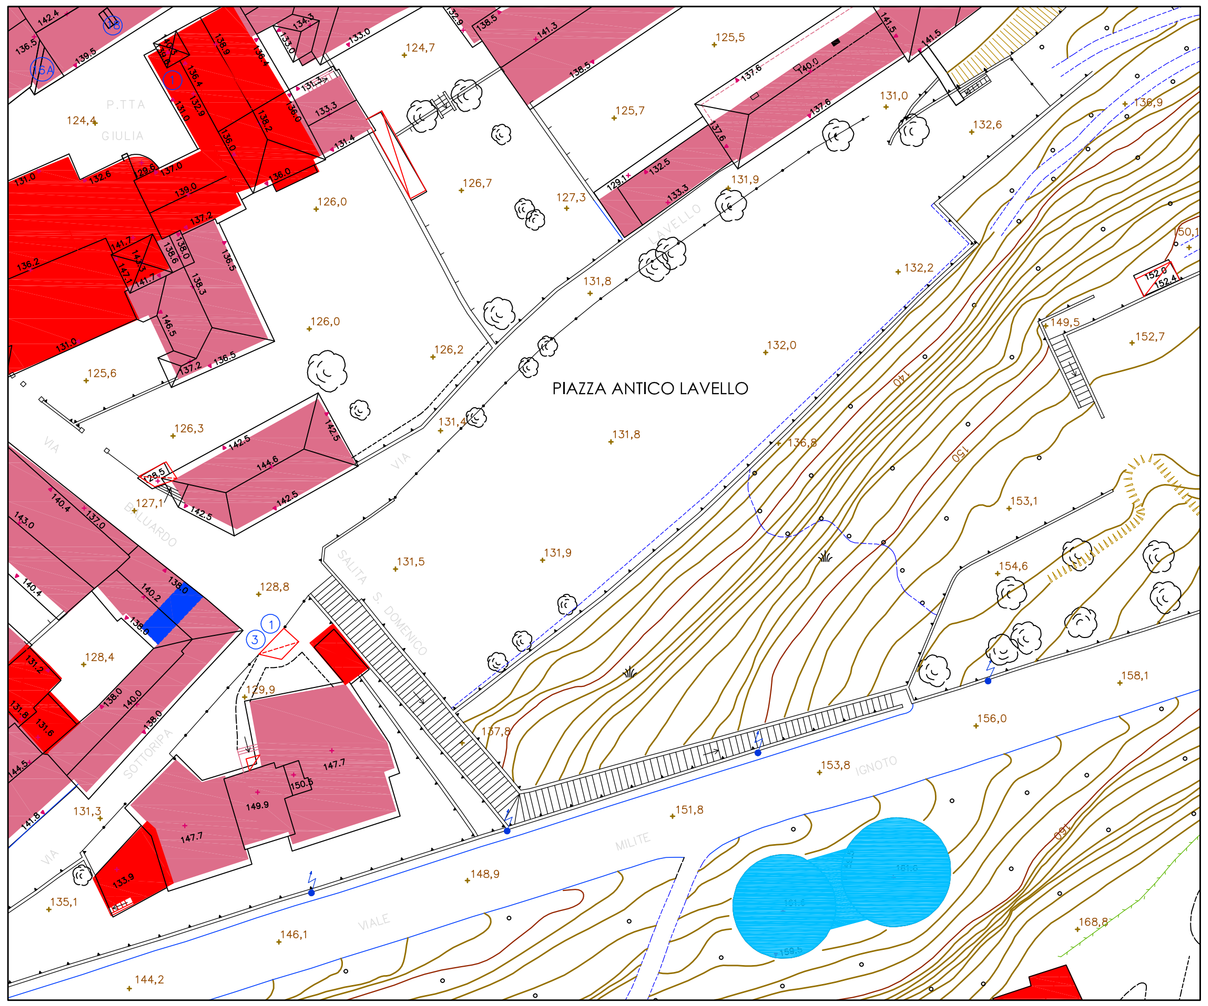

Tav. 3.1 Il rapporto tra le prev. di piano e il PTP

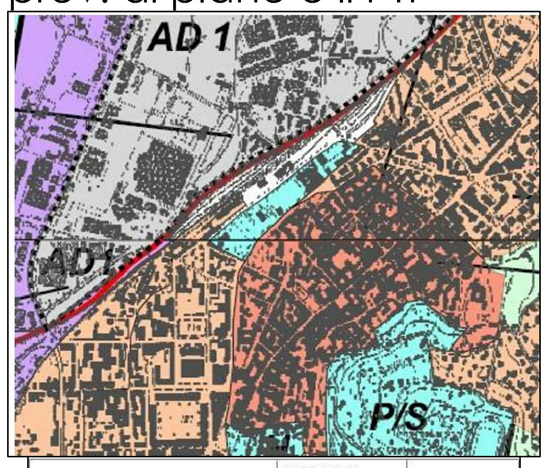

DESCRIZIONE	RIFERIMENTO ALLE N d A	SIMBOLO
Titolo I - Disposizioni generali e finalità		
Ambiti a vocazione orografica	Art. 8	
Titolo II - I vincoli, le tutele e i caratteri di identificazione del paesaggio		
Parte I - I vincoli storico-artistici, paesistici e ambientali		
Aree vincolate ex legge 1497/39	Art. 10	
Aree vincolate ex legge 431/85	Art. 11	
- Zone appenniniche sopra i 1200 mt s.l.m.		
Zone di interesse archeologico	Art. 11.1	
- aree vincolate ex legge 1089/39 - aree a rischio archeologico - aree di interesse archeologico		
Strumenti urbanistici sovraordinati	Art. 12	
Piano stralcio delle fasce fluviali: - Limite tra la fascia A e la fascia B - Limite tra la fascia B e la fascia C - Limite esterno della fascia C - Limite di progetto tra fascia B e fascia C		
Progetto Territoriale Operativo del Po		

Tav. 7.2 Le componenti paesaggistiche

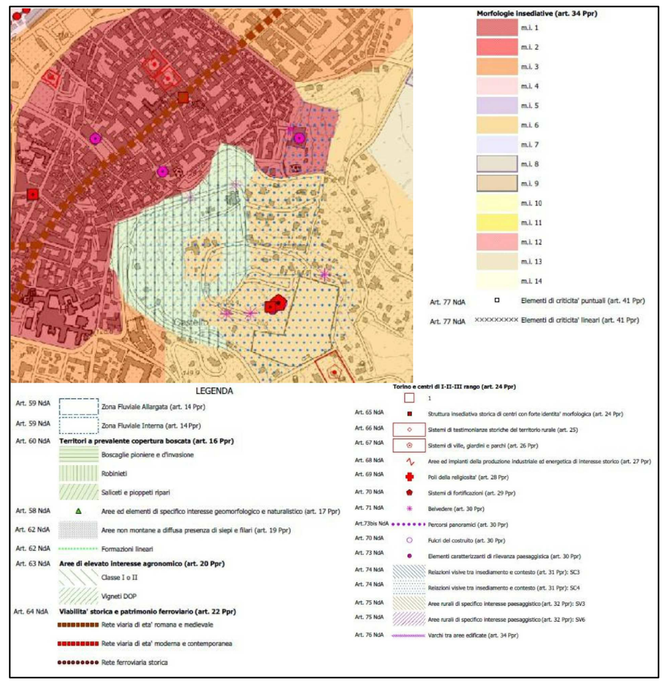

Tav. 7.1 I beni paesaggistici

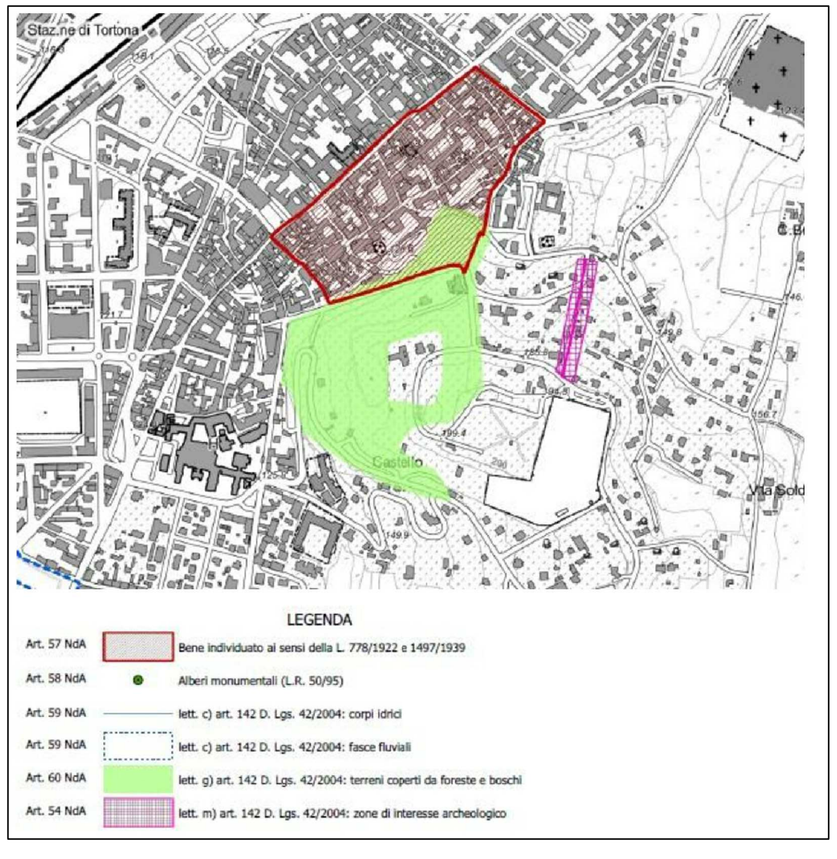

3.4.4 Tav 36 2000

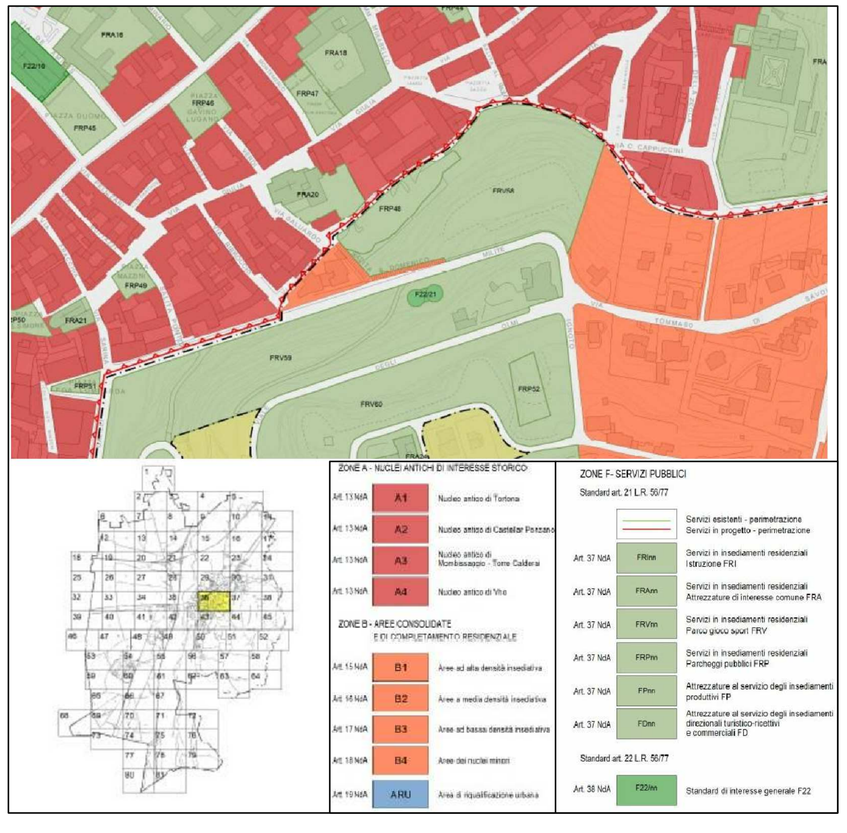

REV.n.	EMISSIONE	OGGETTO	Redazione	Controllo	Approvazione
0	data	PROGETTO ESECUTIVO	CC/DC	CC	

CITTA' DI TORTONA
Provincia di Alessandria
Corso Alessandria, n° 62
committente:
Città di Tortona
SETTORE LAVORI PUBBLICI E CUC

PROGETTO ESECUTIVO
RISTRUTTURAZIONE DI STRADE NEL CONCENTRICO E NELLE FRAZIONI
INTERVENTO 2020 - MESSA IN SICUREZZA DI STRADE, PONTI, E VIADOTTI
codice CUP :J37H18002170004
MURO PARCHEGGIO, PIAZZA ANTICO LAVELLO

Il Progettista
Dr. Ing. Cesare Campanini

Il RUP
Dott. Ing. Iaura Lucotti

L' Impresa esecutrice

RILIEVI PLANO ALTIMETRICI E STUDIO DETTAGLIATO DI INSERIMENTO URBANISTICO
TAVOLA 3.4.4 scala 1:2000
TAVOLA 3.1 scala 1:25000
TAVOLA 7.1, TAVOLA 7.2 scala 1:10000

Num. Doc.
TAV. 1
ELABORATO N 07

Dott. ing. Cesare Campanini - Via Matteotti, 3 - 27058 VOGHERA (PV)
Tel./Fax: 0383 270215 cell. 335 6634795 e-mail: c.campanini@libero.it

A termini della vigente legge sui Diritti d'Autore questo disegno non potrà essere copiato, riprodotto o comunicato ad altra persona o ditta senza l'autorizzazione della scrivente.