PIANTA TECNICA PIANEROTTOLO PANORAMICO | SCALA 1:50

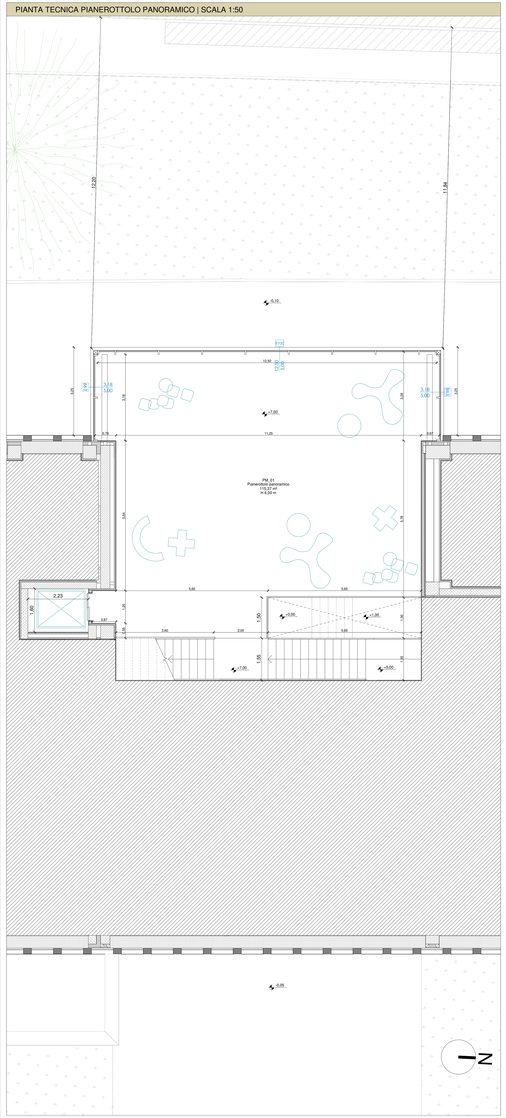

PIANTA TECNICA PIANO SECONDO | SCALA 1:50

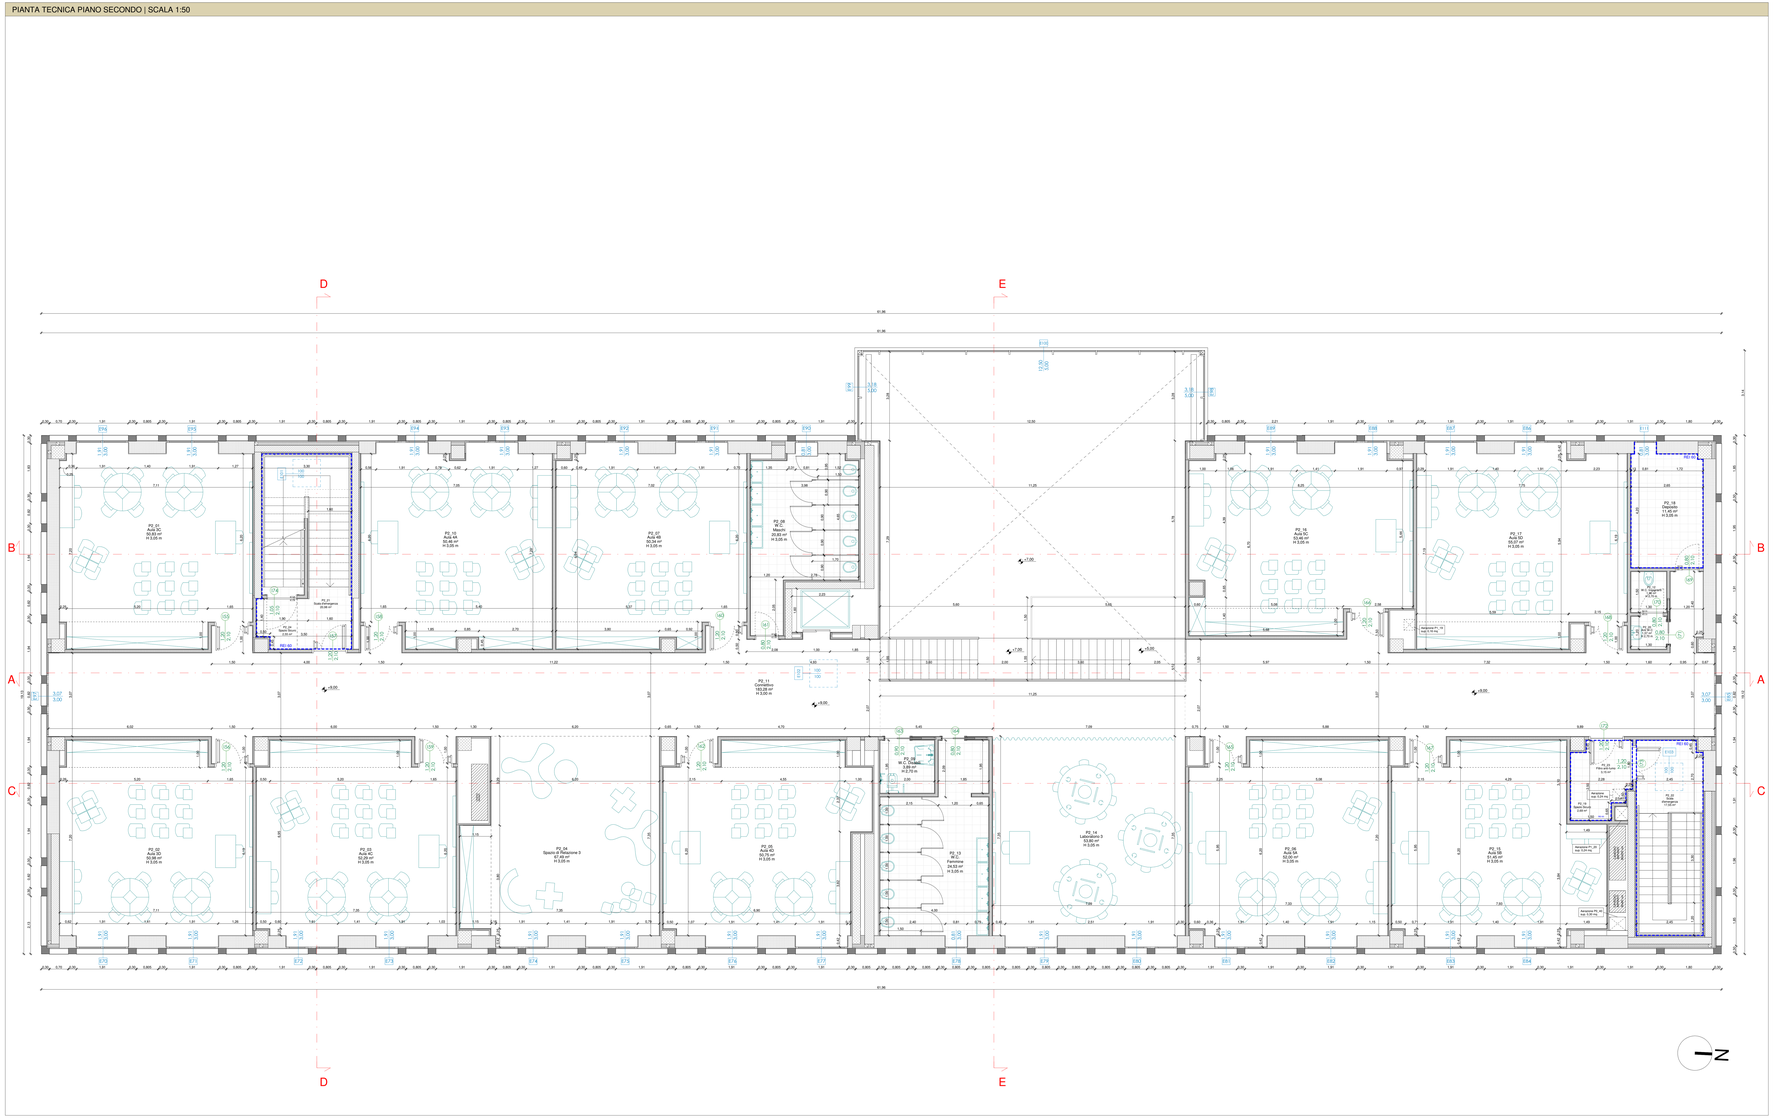

TABELLA RAPPORTI AERO-ILLUMINANTI R.A.I.

TABELLA RAPPORTI AERO-ILLUMINANTI (R.A.I.)												
Codice locale	Destinazione d'uso	Superficie del locale	Altezza	Orientamento prevalente	Superficie finestrata	Rapporto aeroilluminante	Superficie finestrata	Rapporto aeroilluminante	Verifica	Verifica	CAM	MASK ATTENUATA
