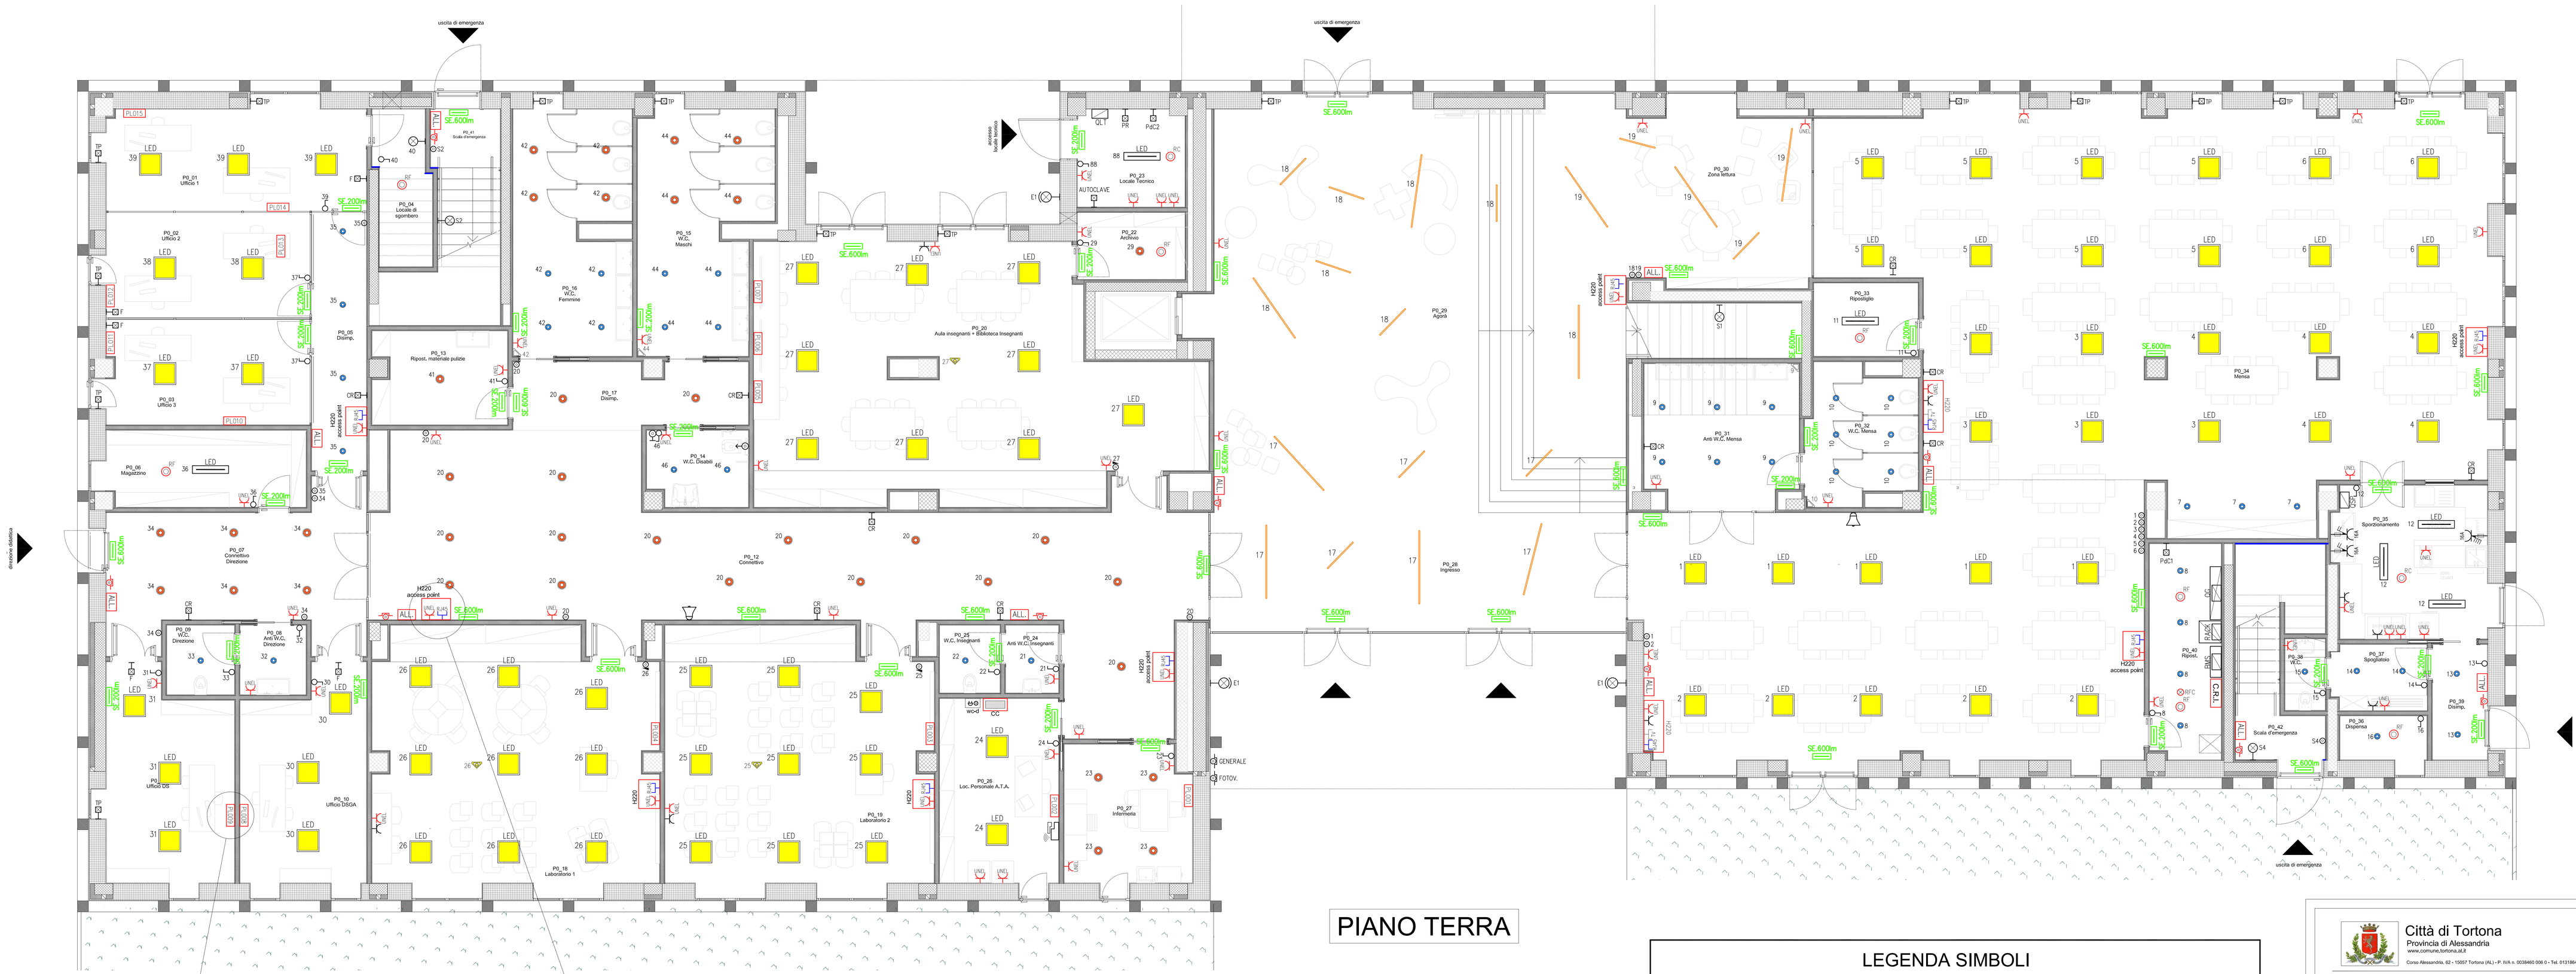
uscita di emergenza
uscita di emergenza
accesso biblioteca
uscita di emergenza
direzione didattica
ingresso scuola secondaria
GENERALE
FOTOV.
P0_01 Ufficio 1
P0_02 Ufficio 2
P0_03 Ufficio 3
P0_04 Locale di sgombero
P0_05 Disimp.
P0_06 Magazzino
P0_07 Convittrice Direzione
P0_08 Direzione
P0_09 W.C. Direzione
P0_10 Ufficio DSGA
P0_11 Ufficio DS
P0_12 Connettivo
P0_13 Ripost. materiale pulite
P0_14 W.C. Disabili
P0_15 W.C. Maschi
P0_16 W.C. Femmine
P0_17 Disimp.
P0_18 Laboratorio 1
P0_19 Laboratorio 2
P0_20 Aula insegnanti + Biblioteca Insegnanti
P0_21 Anti W.C. Insegnanti
P0_22 Ascensore
P0_23 Locale Tecnico
P0_24 Anti W.C.Insegnanti
P0_25 W.C. Insegnanti
P0_26 Loc. Personale A.T.A.
P0_27 Infermeria
P0_28 Ingresso
P0_29 Agorà
P0_30 Zona Settura
P0_31 Anti W.C. Mensa
P0_32 W.C. Mensa
P0_33 Ripostiglio
P0_34 Mensa
P0_35 Sporzionamento
P0_36 Dispensa
P0_37 Spogliatoio
P0_38 W.C.
P0_39 Disimp.
P0_40 Ripost.
P0_41 Scala d'emergenza
P0_42 Scala d'emergenza
AUTOCLAVE
H220 access point
H220 access point
H220 access point