

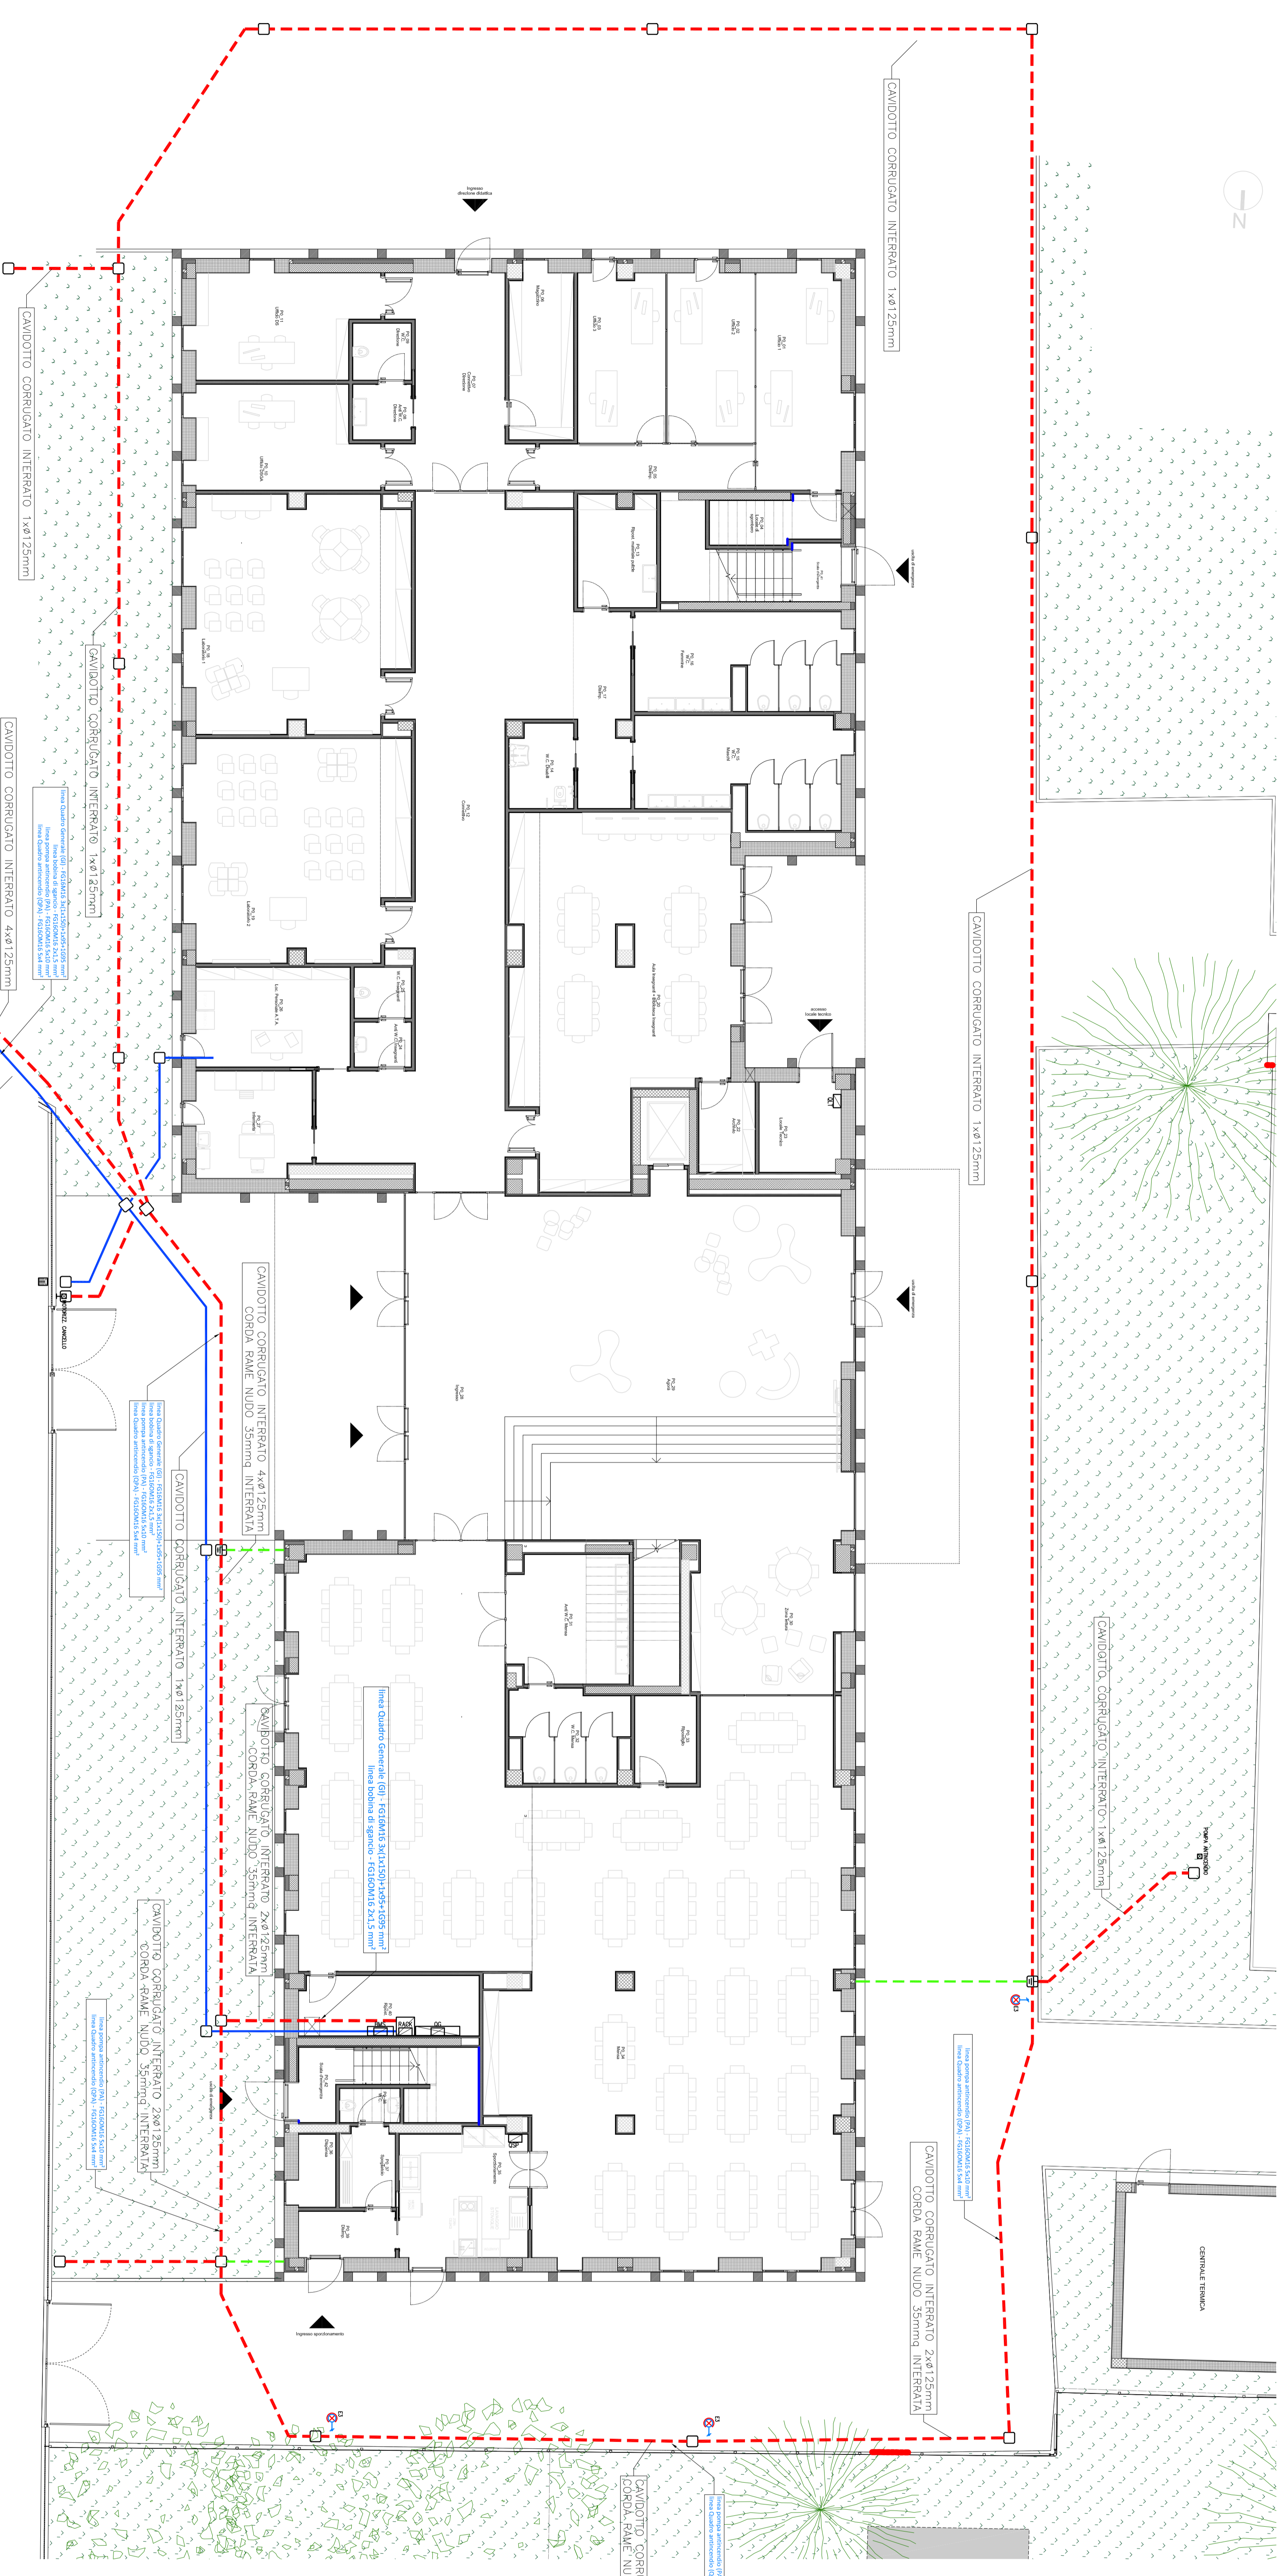
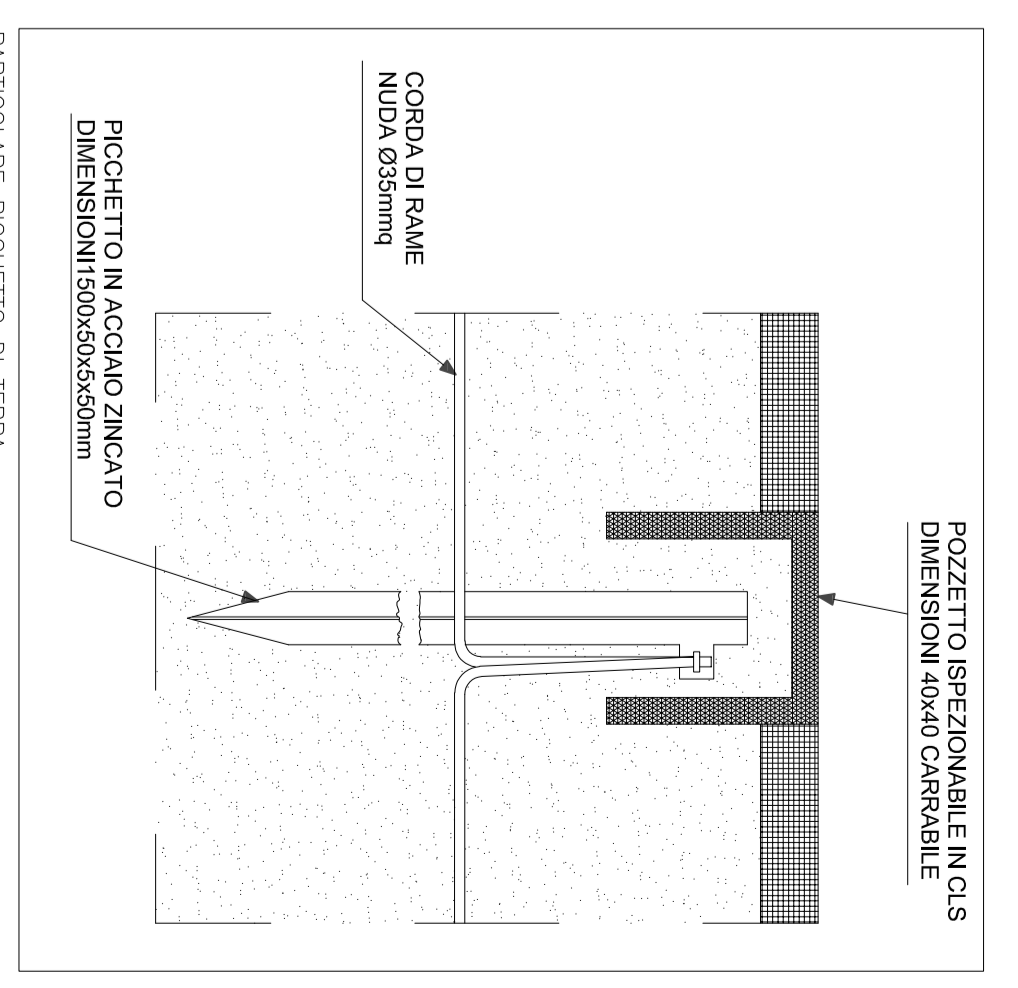


LEGENDA SIMBOLI	
Simbolo	Descrizione
	Cavdoto corrugato ininterrotto (energetici)
	Cavdoto corrugato ininterrotto (dati, telefonia, allarme)
	Corona nuda di rame 35mm - collegata all'armatura di fondazione
	Dispersione di terra sezionabile
	Pozzini di derivazione

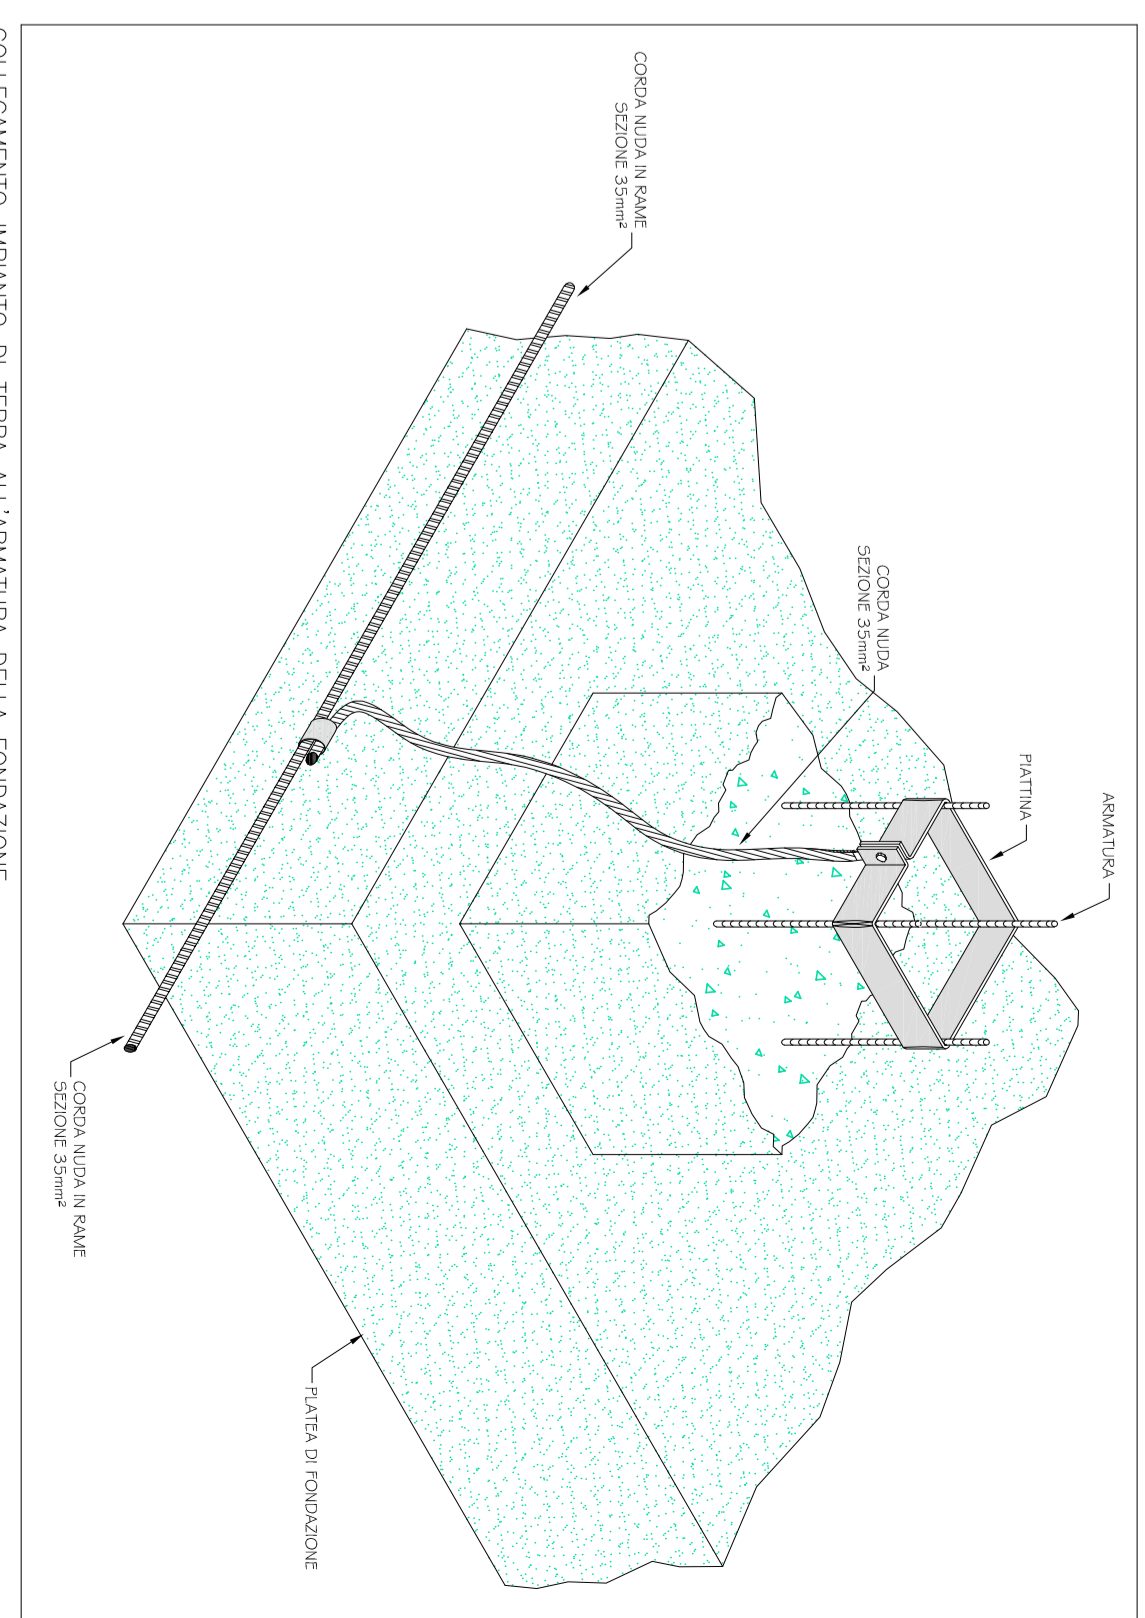

PIANO TERRA

PARTICOLARE ARCHITETTURA IMPIANTO DI TERRA

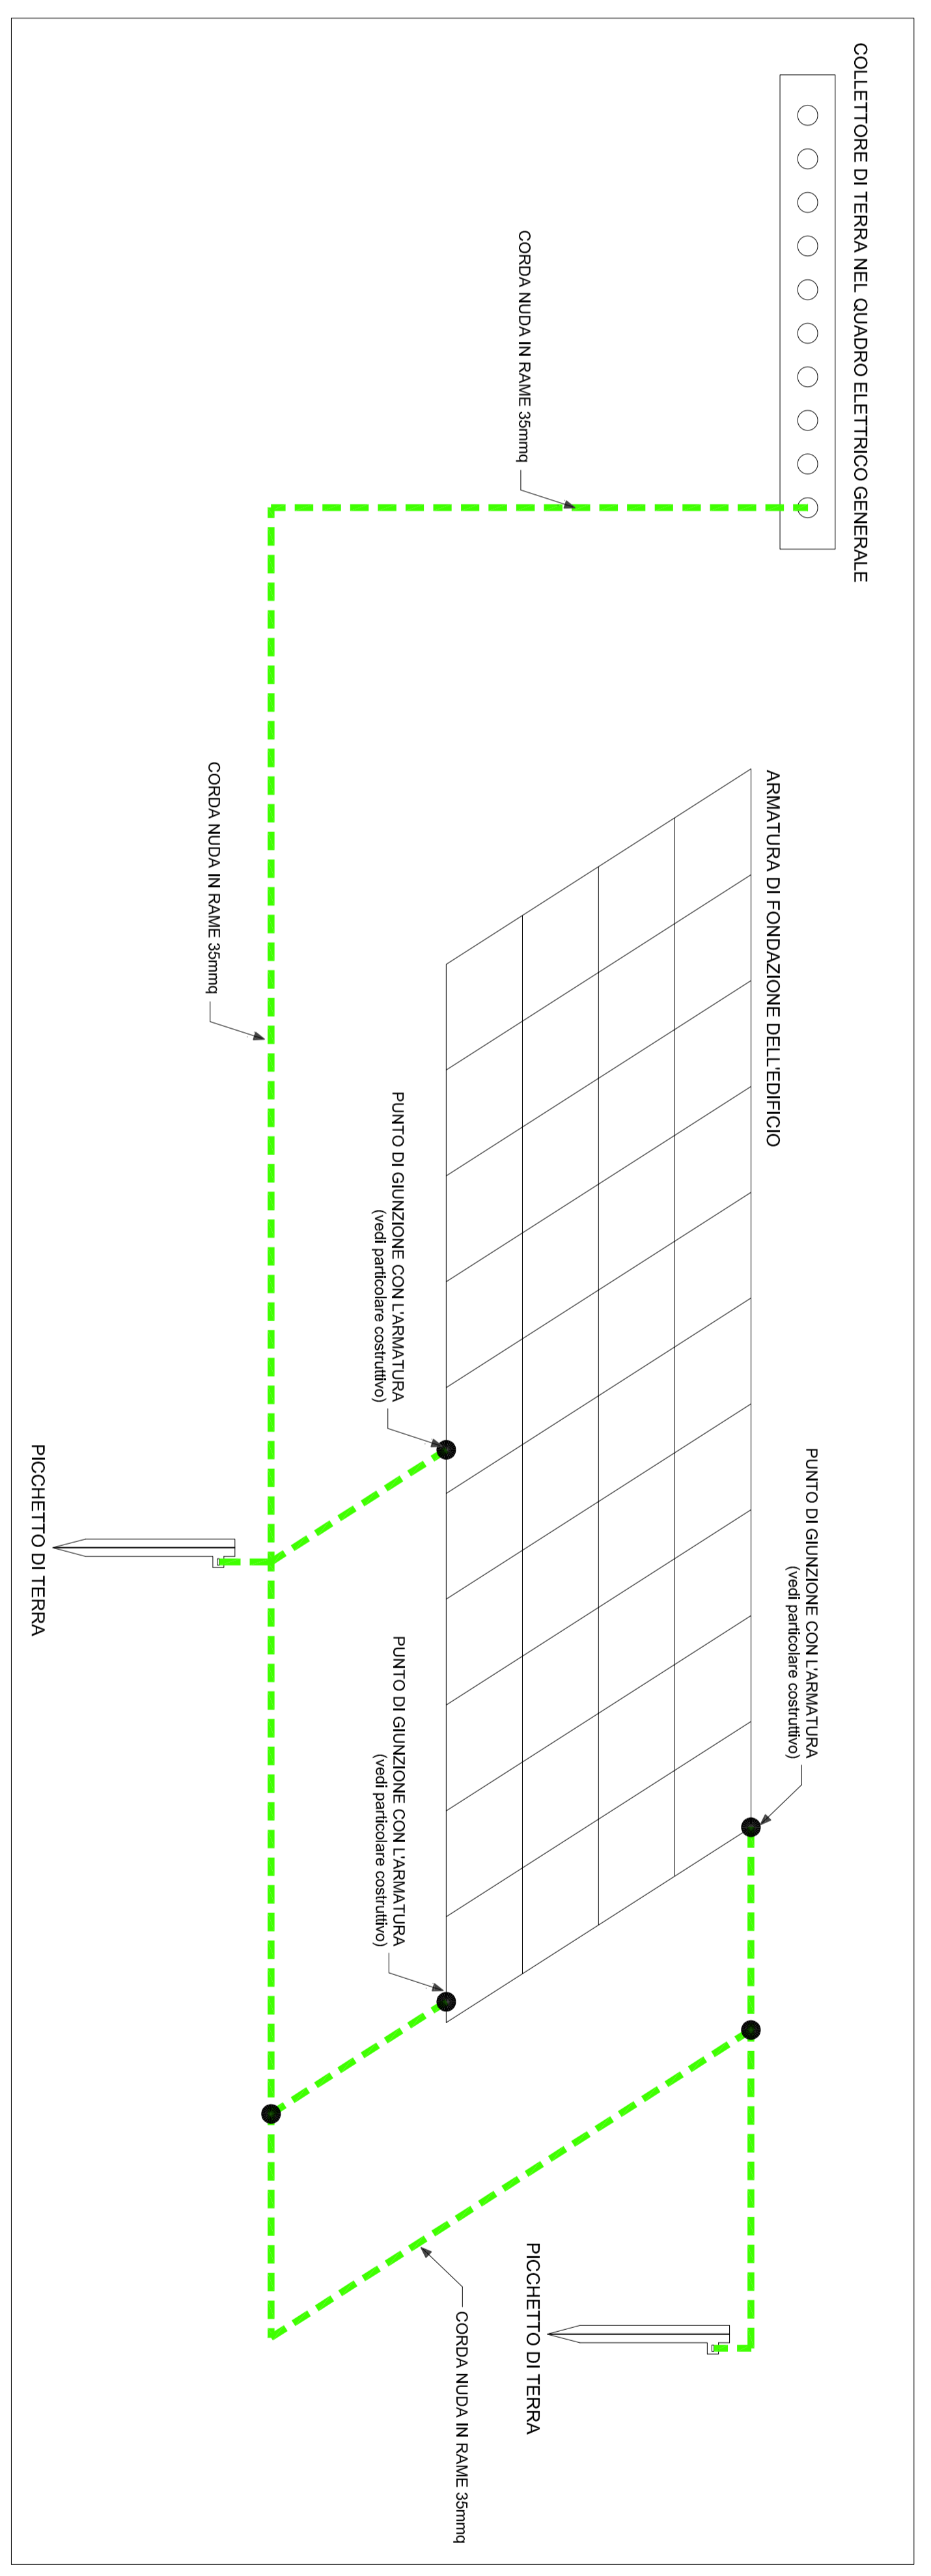

Città di Tortona
Provincia di Alessandria

Settore Lavori Pubblici e CUC
Ufficio Progetti




PIANO NAZIONALE DI RIPRESA E RESILIENZA - PNRR
MIS - Interventi di recupero del patrimonio culturale, delle aree rurali e del territorio
Progetto Esecutivo
(art. 23, c. 7 del D.Lgs. n. 50/2016)

Responsabile del procedimento:
Ing. Laura LUOTTI
R.L.P. - Progettisti:
PROGETTAZIONE ARCHITETTICA:
COLLABORATORI ALLA PROGETTAZIONE ARCHITETTICA:
PROGETTAZIONE STRUTTURALE:
PROGETTAZIONE IMPIANTO:
CONSULENZA INFORMATICA:
CONSULENZA INFORMATICA:

Elaborato:
L010_PIE_07_G_R00_Disposizione impianto area esterna
MAYO 2023

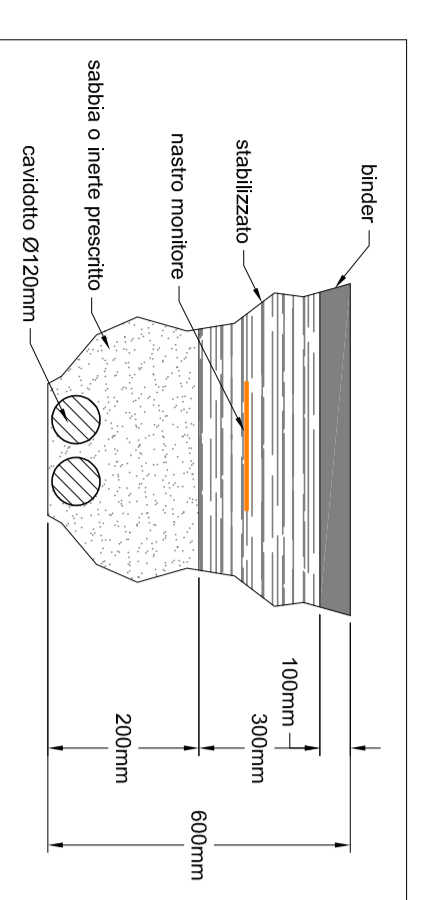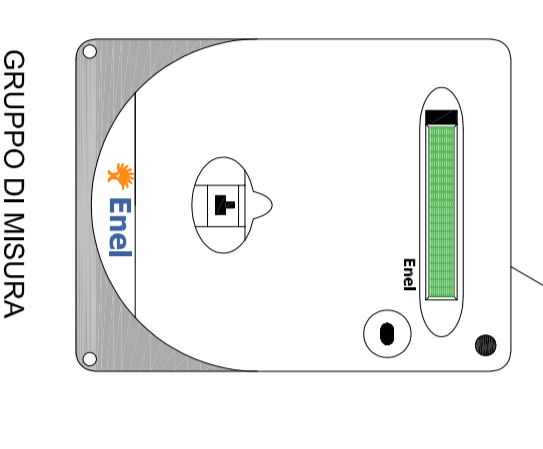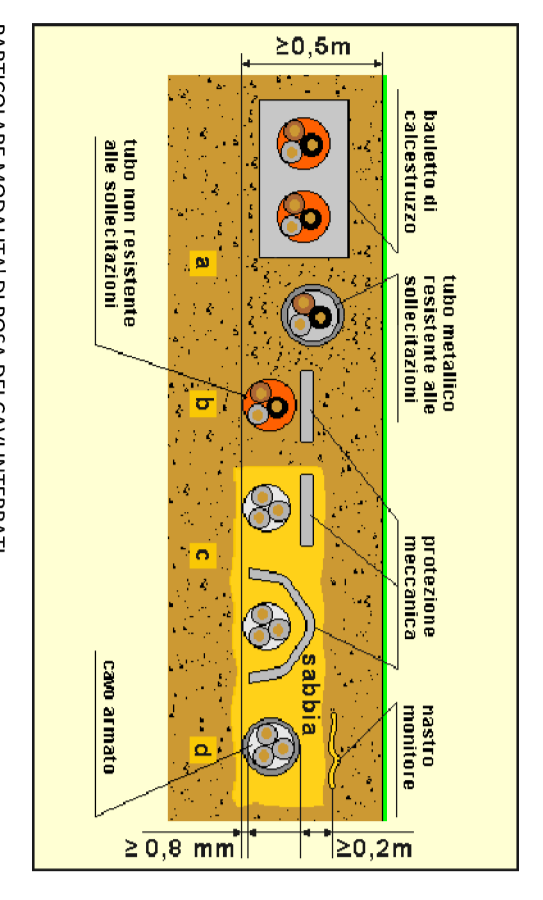

