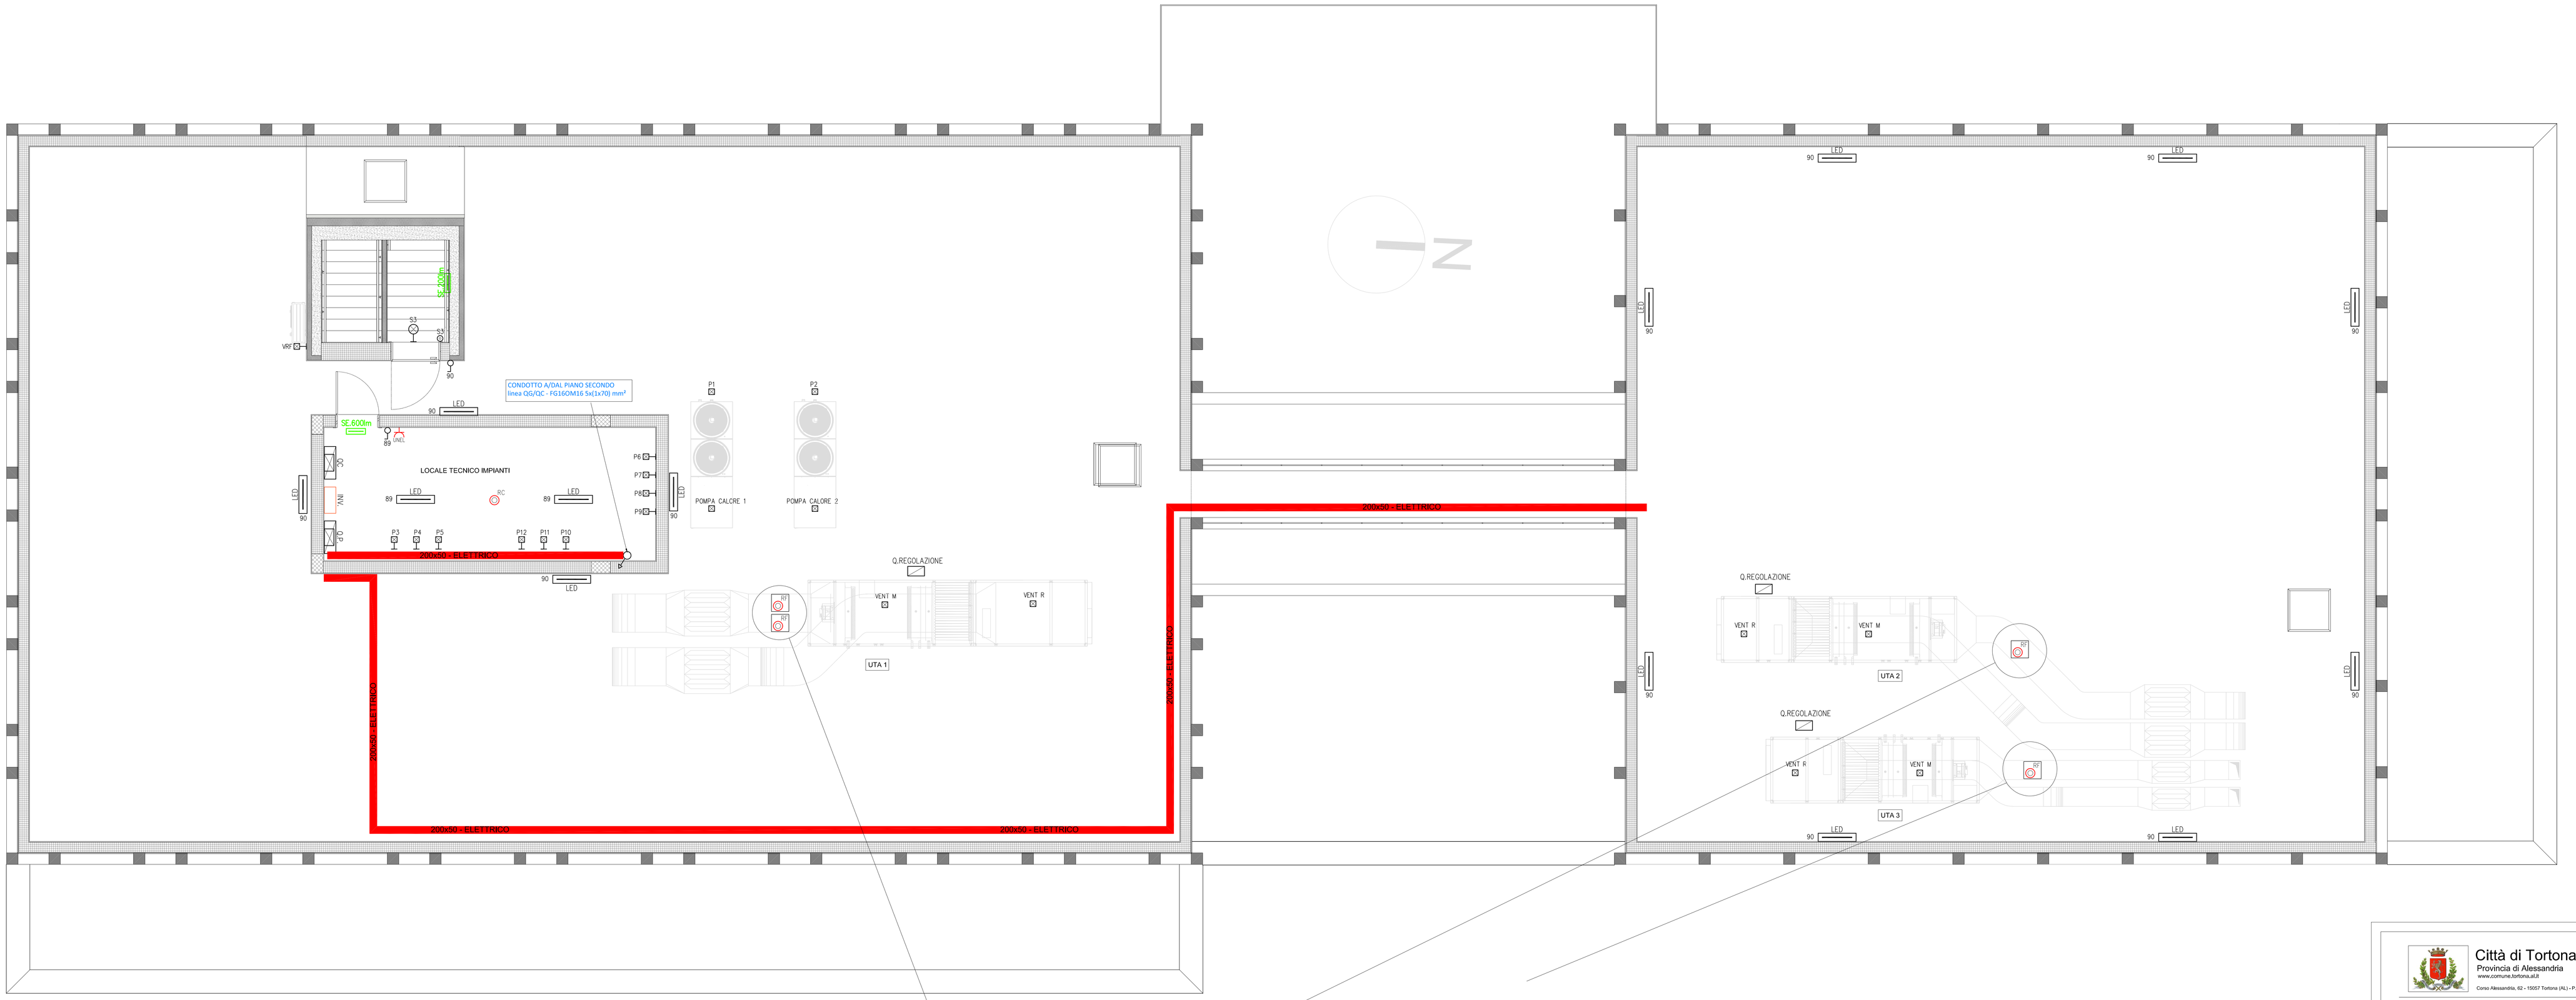


PIANO COPERTURA

| LEGENDA SIMBOLI | | LEGENDA SIMBOLI | |
|---|---|---|---|
| Simbolo | Descrizione | Simbolo | Descrizione |
| | Presa UNEL | | Punto di alimentazione POMPA POST FREDDO UTA 1 |
| | Lampada di emergenza S.E. | | Punto di alimentazione POMPA POST FREDDO UTA 2 |
| | Interruttore funzionale componibile | | Punto di alimentazione POMPA POST FREDDO UTA 3 |
| | Conduttura ascendente/discendente | | Punto di alimentazione POMPA POST CALDO UTA 1 |
| | Plafoniera Led stagna 34W | | Punto di alimentazione POMPA POST CALDO UTA 2 |
| | Rivelatore di calore | | Punto di alimentazione POMPA POST CALDO UTA 3 |
| | Rivelatore di fumo | | Punto di alimentazione POMPA GENERALE RADIANTE |
| | Quadro elettrico | | Punto di alimentazione POMPA FREDDO UTA 1 |
| | Presa bivalente 10/16A | | Punto di alimentazione POMPA RADIANTE PIANO 1 |
| | Punto di alimentazione a terra utenza fissa | | Punto di alimentazione POMPA RADIANTE PIANO 2 |
| | Punto di alimentazione utenza fissa a parete | | |
| | Punto di alimentazione POMPA - POMPA DI CALORE 1 | | |
| | Punto di alimentazione POMPA - POMPA DI CALORE 2 | | |

ISTALLAZIONE DI RIVELATORE DI FUMO IN CANALE ARIA

Città di Tortona
Provincia di Alessandria
www.comune.tortona.al.it
Corso Alessandria, 62 - 15057 Tortona (AL) - P. IVA n. 00384600 006 0 - Tel. 0131/864411 - Fax 0131/864402

**Settore Lavori Pubblici e CUC** **Ufficio Progetti**

**PIANO NAZIONALE DI RIPRESA E RESILIENZA - PNRR**
**M5 - Inclusione e coesione**
**M5C2 - Infrastrutture sociali, famiglie, comunità e terzo settore**
**M5C2.2 - Rigenerazione urbana e housing sociale**
**M5C2.2.1 - Investimenti in progetti di rigenerazione urbana, volti a ridurre situazioni di emarginazione e degrado sociale**

**RIGENERAZIONE URBANA: AREA SCOLASTICA DISMESSA DI VIALE KENNEDY – NUOVA SEDE SCUOLA PRIMARIA "SALVO D'ACQUISTO" – PNRR M5C2.2.1**
**codice CUP J31B21001460001**
**intervento di**
**REALIZZAZIONE DI NUOVO FABBRICATO SCOLASTICO SCUOLA PRIMARIA "SALVO D'ACQUISTO"**

Finanziato dall'Unione europea
NextGenerationEU

**Progetto Esecutivo**
(art. 23, c. 7, del D.Lgs. n. 50/2016)

**Responsabile del procedimento:**
Ing. Laura LUCOTTI

**R.T.P. - Progettisti:**

PROGETTAZIONE ARCHITETTONICA: COLUCCI&PARTNERS Architettura
Arch. Giuseppe Colucci
Arch. Giulio Colucci
Arch. Matteo Becucci

STUDIO VOARINO CARO - Ingegneri Associati
Ing. Daniele Voarino

COLLABORATORI ALLA PROGETTAZIONE ARCHITETTONICA: Ing. Arch. Federico Benvenuti
Arch. Martina Fadanelli
Arch. Giada Fiumano
Arch. Elia Zoppi

PROGETTAZIONE STRUTTURALE: H.S. INGEGNERIA s.r.l.
Ing. Paolo Pucci

PROGETTAZIONE IMPIANTI: M.P.S. Studio Associato
- Impianti Termomeccanici P.I. Luca Pollari
- Impianti Elettrici e Speciali P.I. Yuri Denis
- Prevenzione Incendi P.I. Ignazio Pollari

CONSULENTE REQUISITI ACUSTICI PASSIVI: STUDIO SILENCE PROJECT
Agr. Dottessa Irene Menichini

MARZO 2023

**Elaborato:**
L010_PE_IE_08_G_R00_Disposizione impianto copertura