

LEGENDA SIMBOLI	
	Quattro elettrico di parallelo fotovoltaico
	Inverter
	Quadro elettrico


PIANO COPERTURA








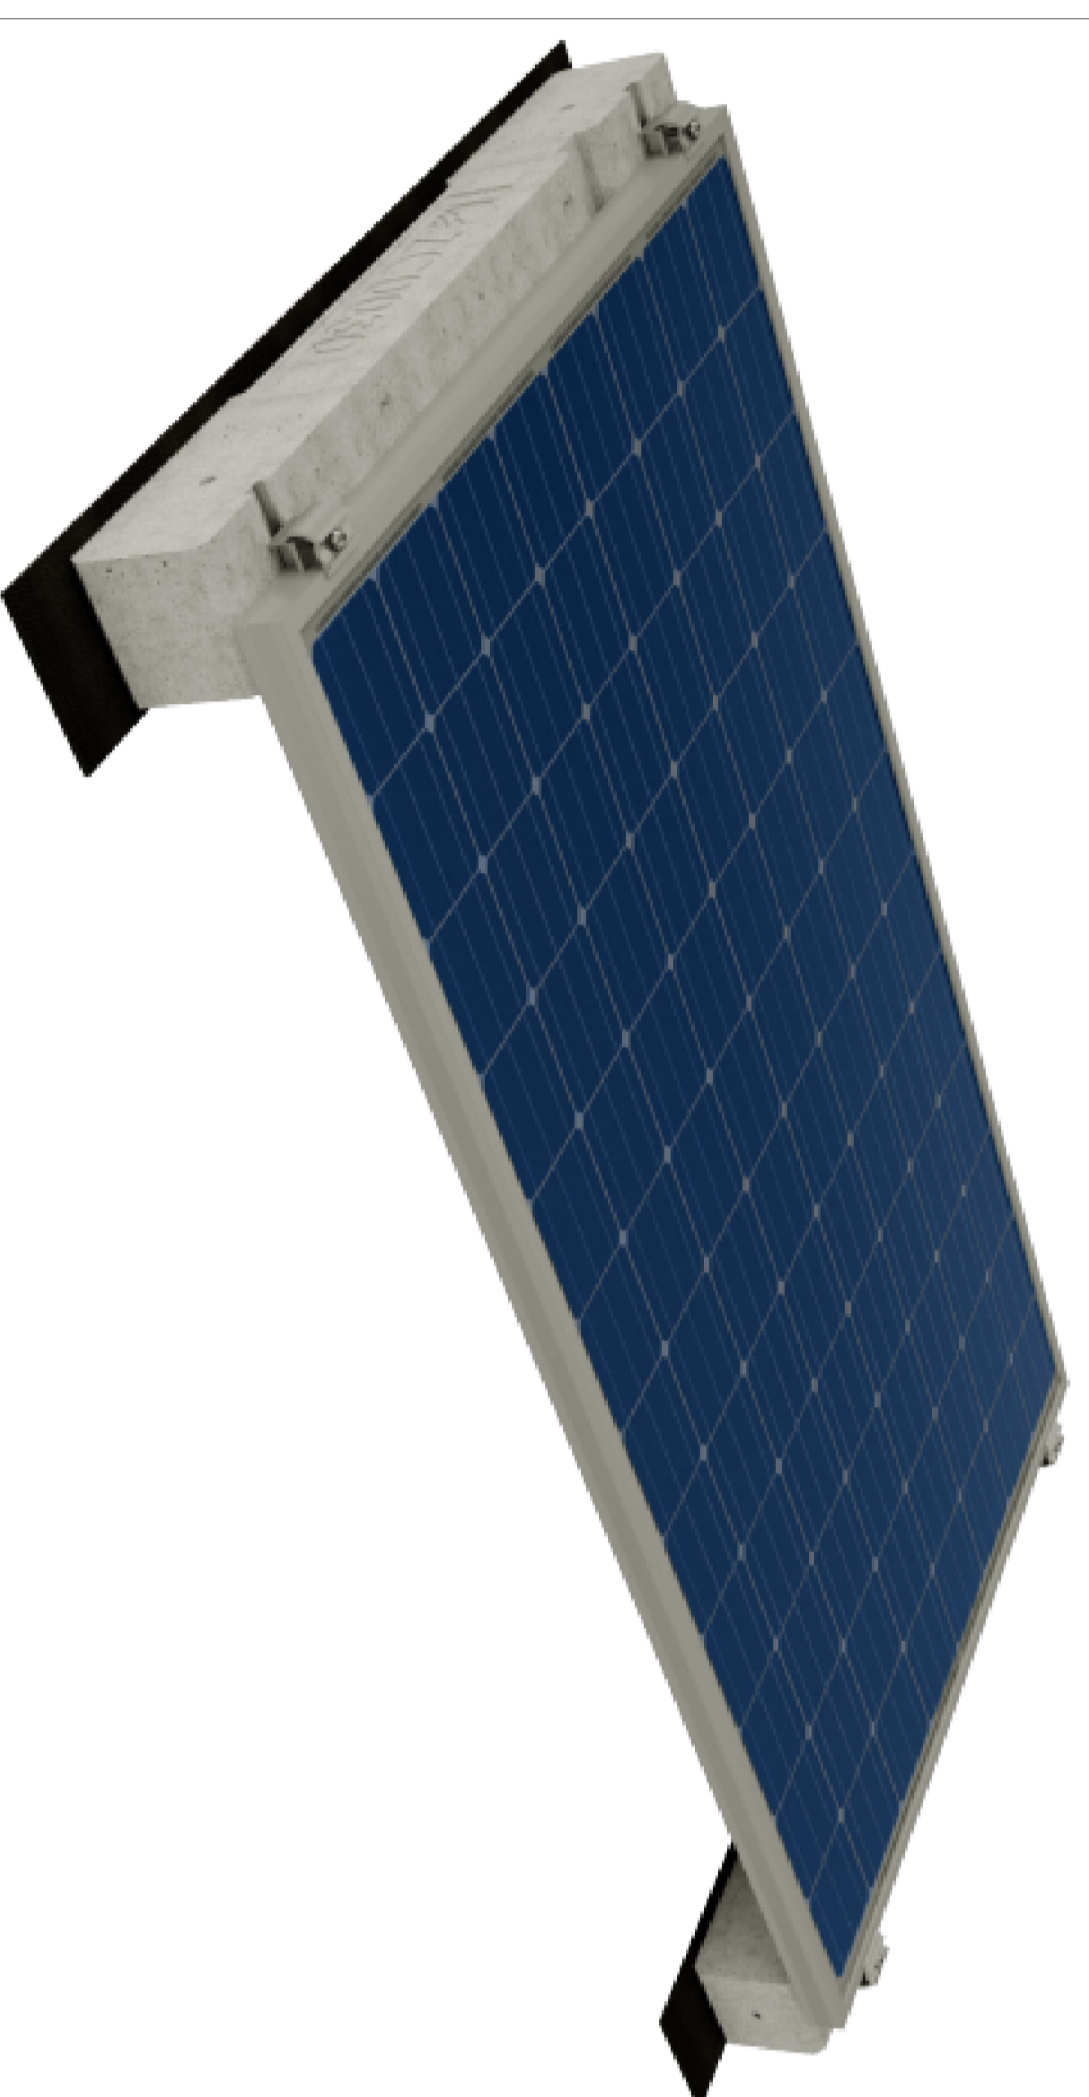


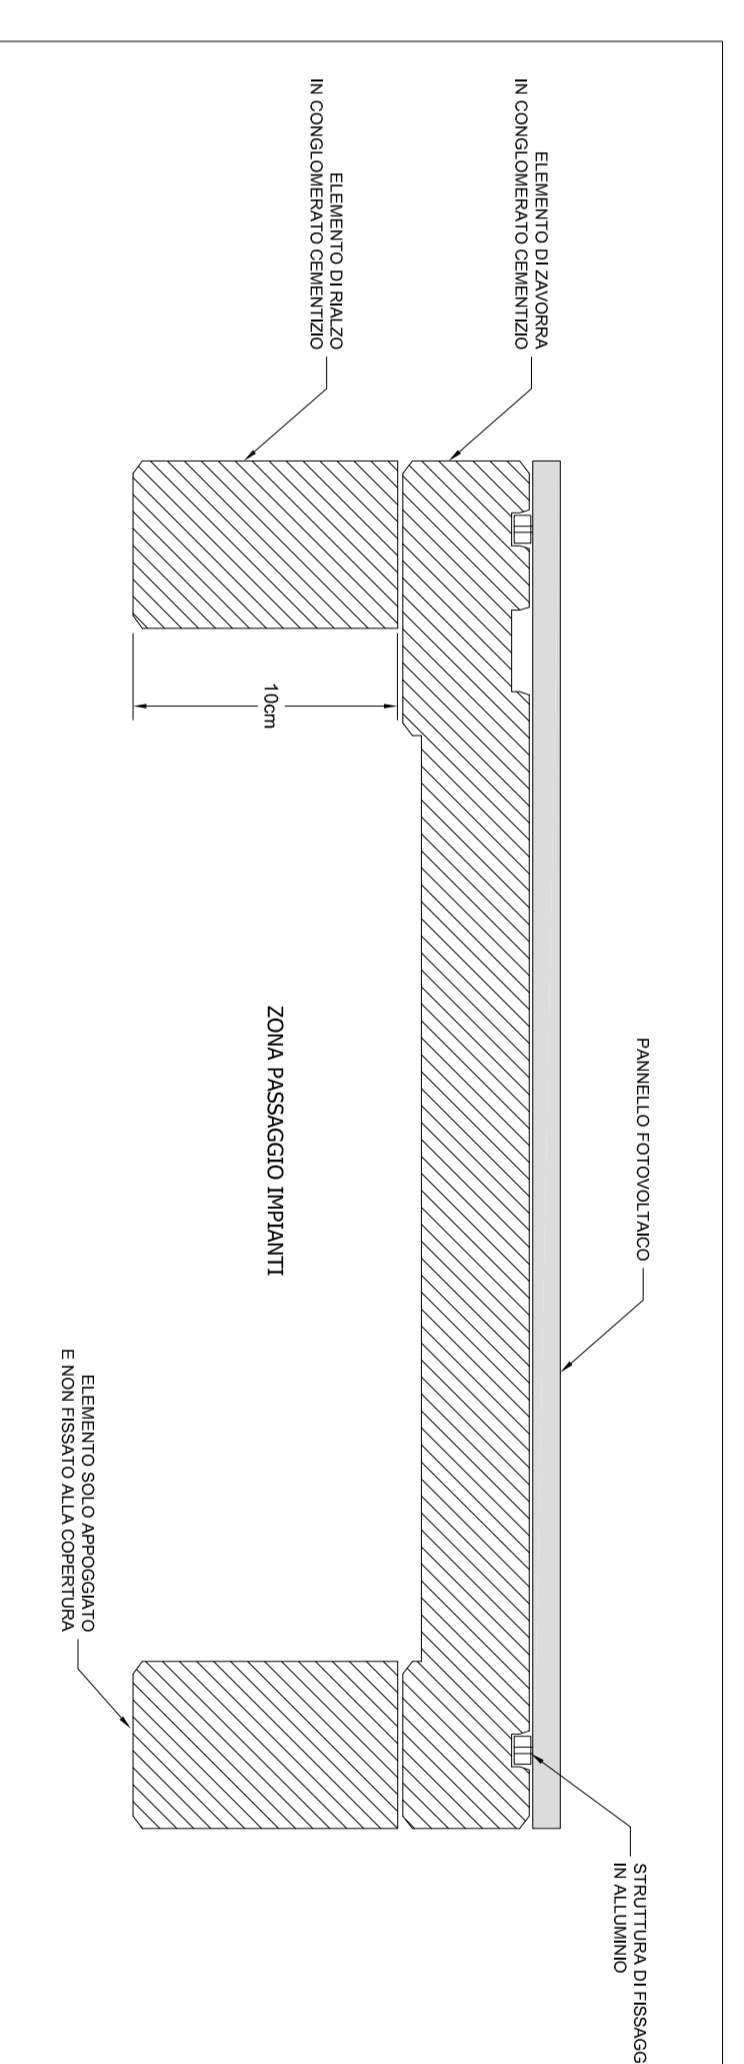


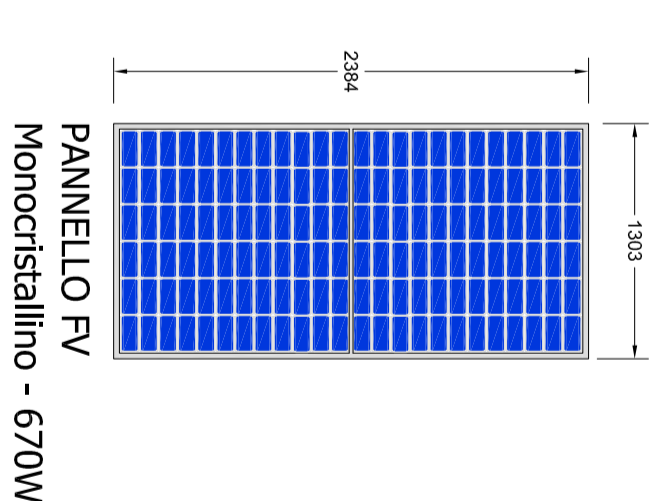

PANNELLO PV Monocristallino - 670W



Città di Tortona

Settore Lavori Pubblici e CUC

PIANO NAZIONALE DI RIPRESA E RESILIENZA - PNRR




REALIZZAZIONE DI NUOVA AREA SCOLASTICA DISMESSA DI VIALE KENNEDY - NUOVA SEDE SCUOLA PRIMARIA 'SAVIO D'ACQUISTO' - PNRR MIS 2.1

REALIZZAZIONE DI NUOVO FABBRICATO SCOLASTICO SCUOLA PRIMARIA 'SAVIO D'ACQUISTO'



Finanziato dall'Unione europea

Progetto Esecutivo

(art. 23, c. 7, del D.Lgs. n. 50/2016)

Responsabile del procedimento:
Ing. Laura LICOTTI

R.T.P. - Progettista:
ING. GIUSEPPE LICOTTI

PROGETTAZIONE ARCHITETTICA

COLLABORATORI ALLA PROGETTAZIONE ARCHITETTICA:

PROGETTAZIONE STRUTTURALE

PROGETTAZIONE IMPIANTI

CONSULENZA TECNICA

CONSULENZA SCIENTIFICA





Ufficio Progetti























