CARPENTERIA TRAVI IN C.A. DI FONDAZIONE (Scala 1:50 - 1:25)

Travata 1104

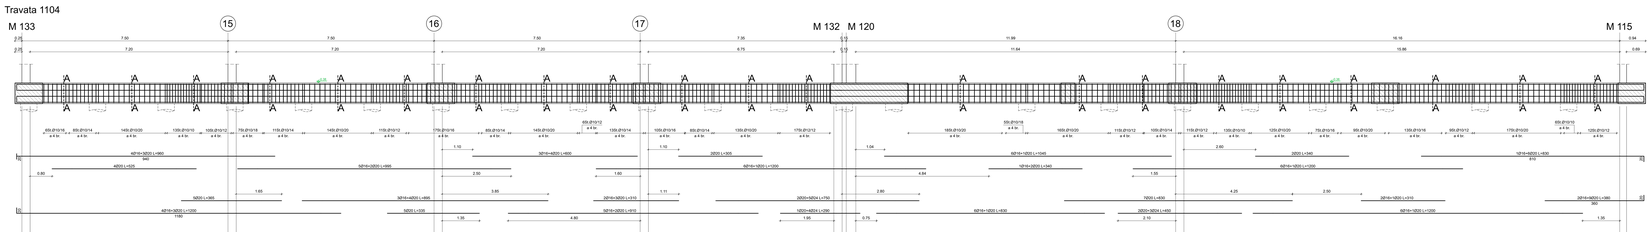

Sez. A-A

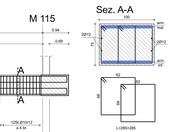

Travata 1140

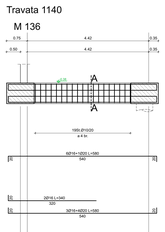

Sez. A-A

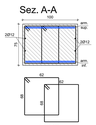

Travata 1110

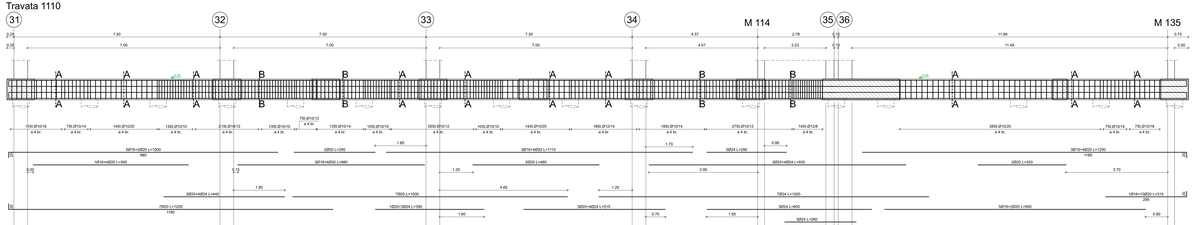

Sez. A-A

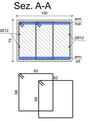

Sez. B-B

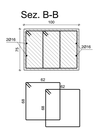

Travata 1129

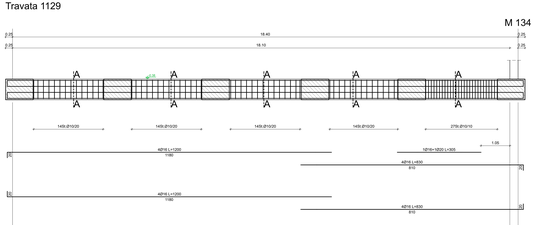

Sez. A-A

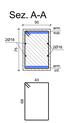

Travata 1154

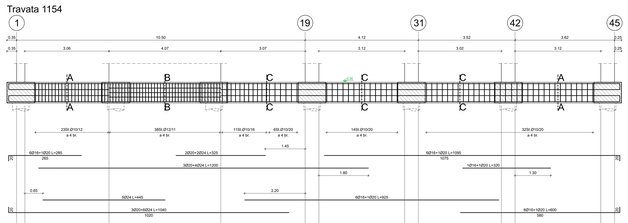

Sez. A-A

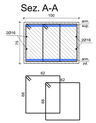

Sez. C-C

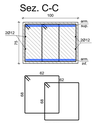

Sez. B-B

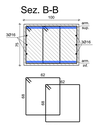

Travata 1155

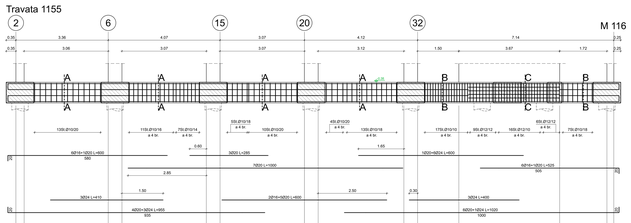

Sez. A-A

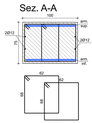

Sez. C-C

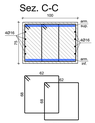

Sez. B-B

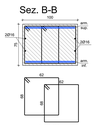

Travata 1115

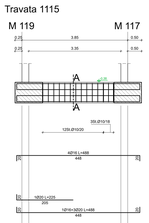

Sez. A-A

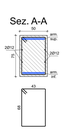

NORME COMPORTAMENTALI IMPRESA ESECUTRICE:

- Durante il corso dei lavori dovrà essere presente un capace ed idoneo direttore di cantiere, dotato di sufficiente autorità e competenza professionale, che dovrà essere reperibile a qualsiasi ora del giorno e della notte, in grado di ricevere ordini e disposizioni dalla Direzione Lavori e di assicurarne la esecuzione.
- La ditta appaltatrice non potrà eseguire lavori di sorta se non in presenza del direttore di cantiere o di persone da lui delegate.
