





Pianta Stato di fatto scala 1:100

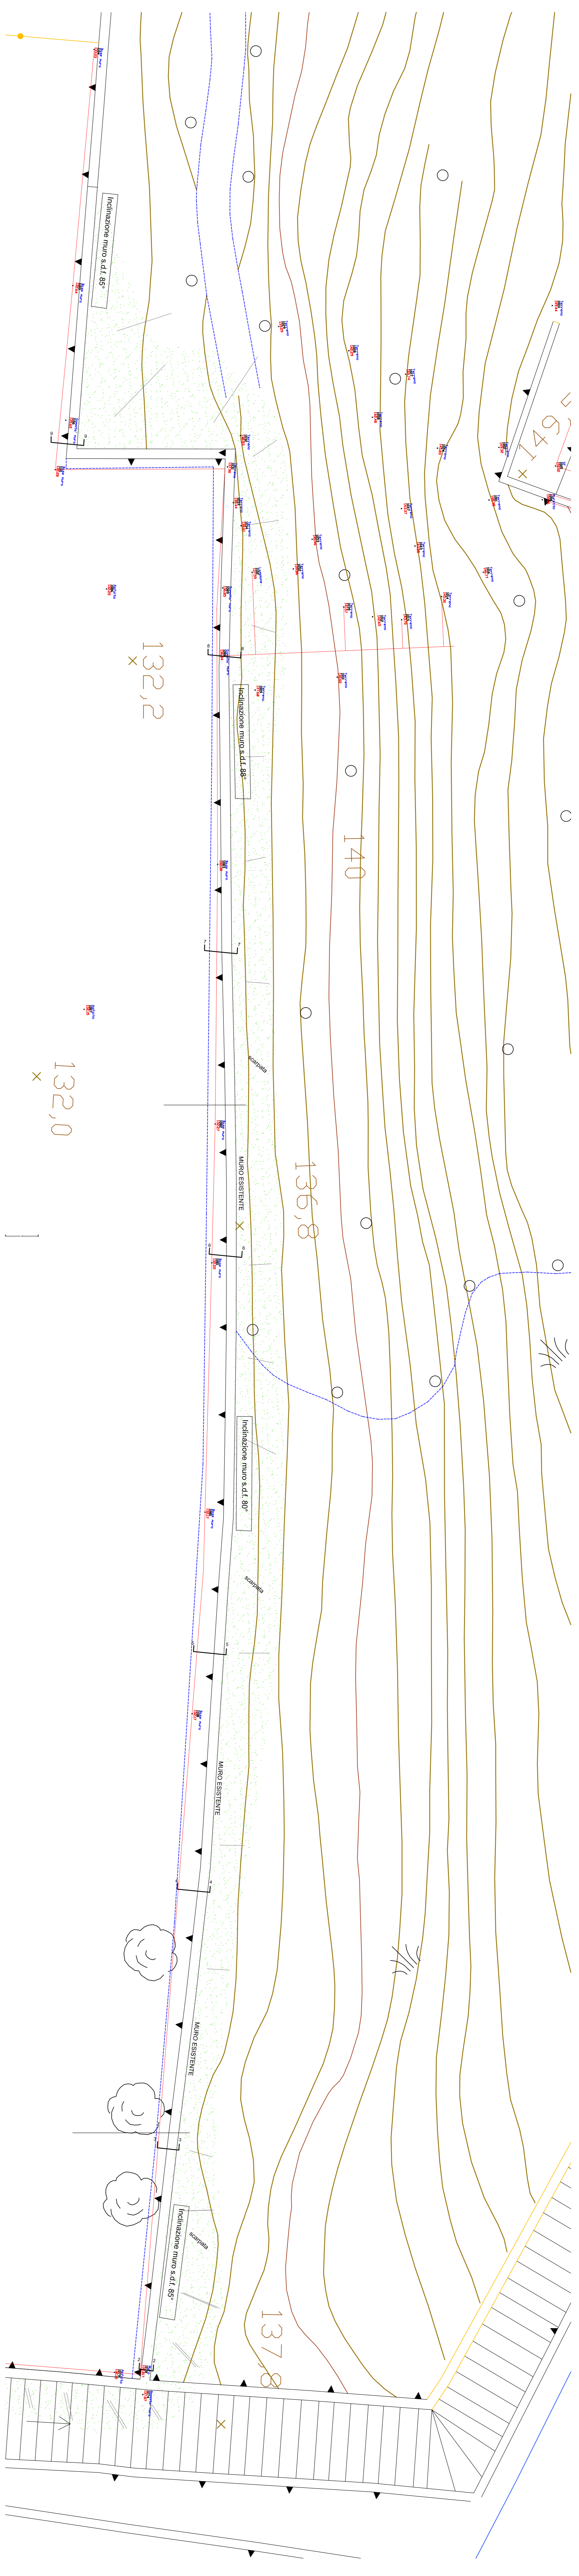

Prospetto scala 1:100

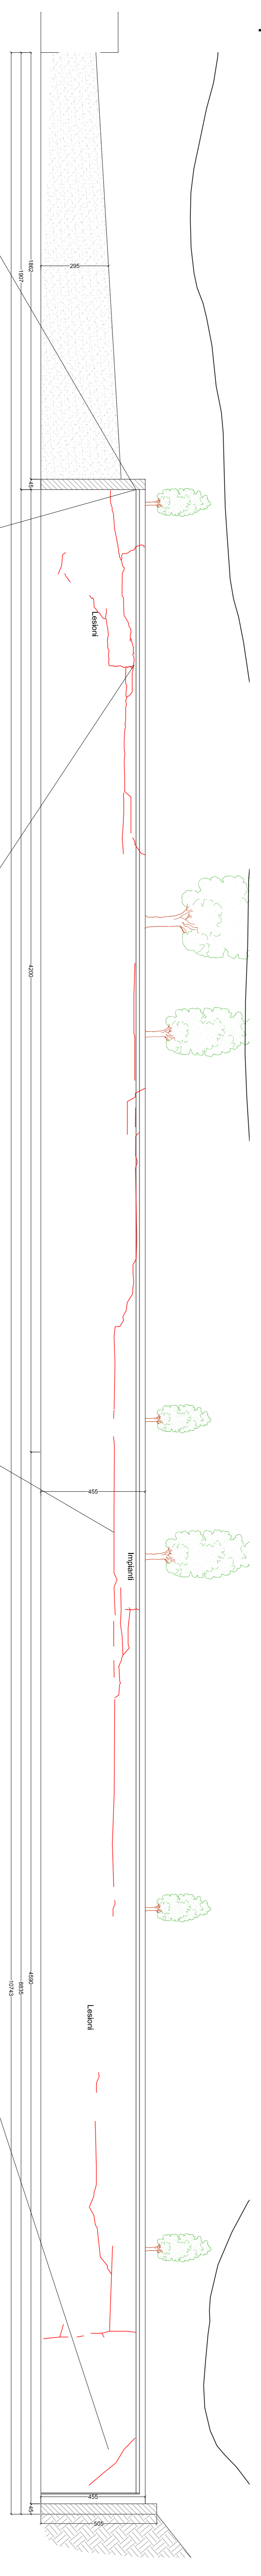


fotografie

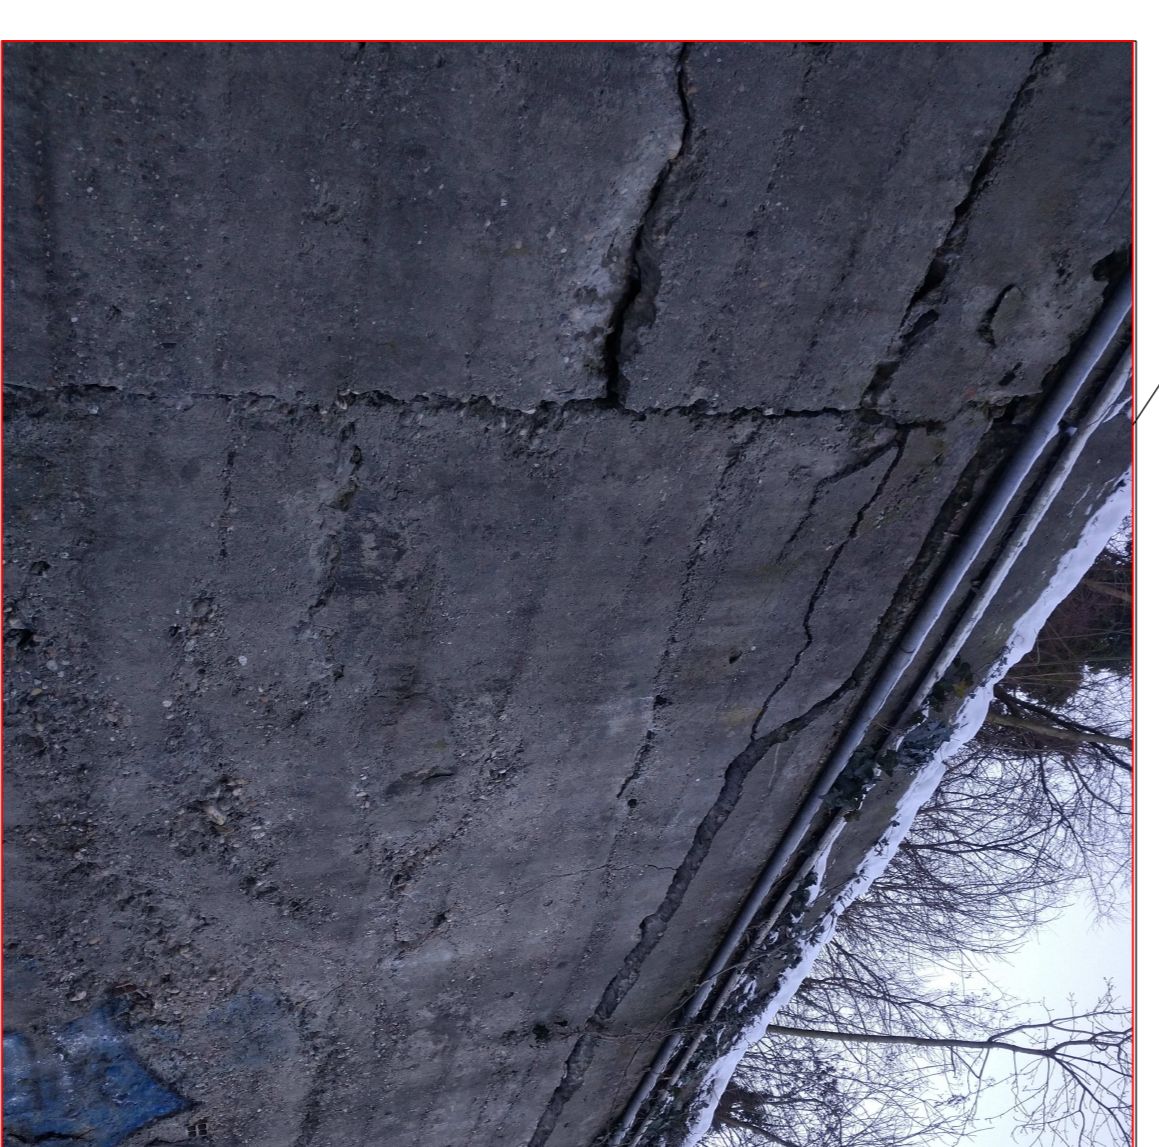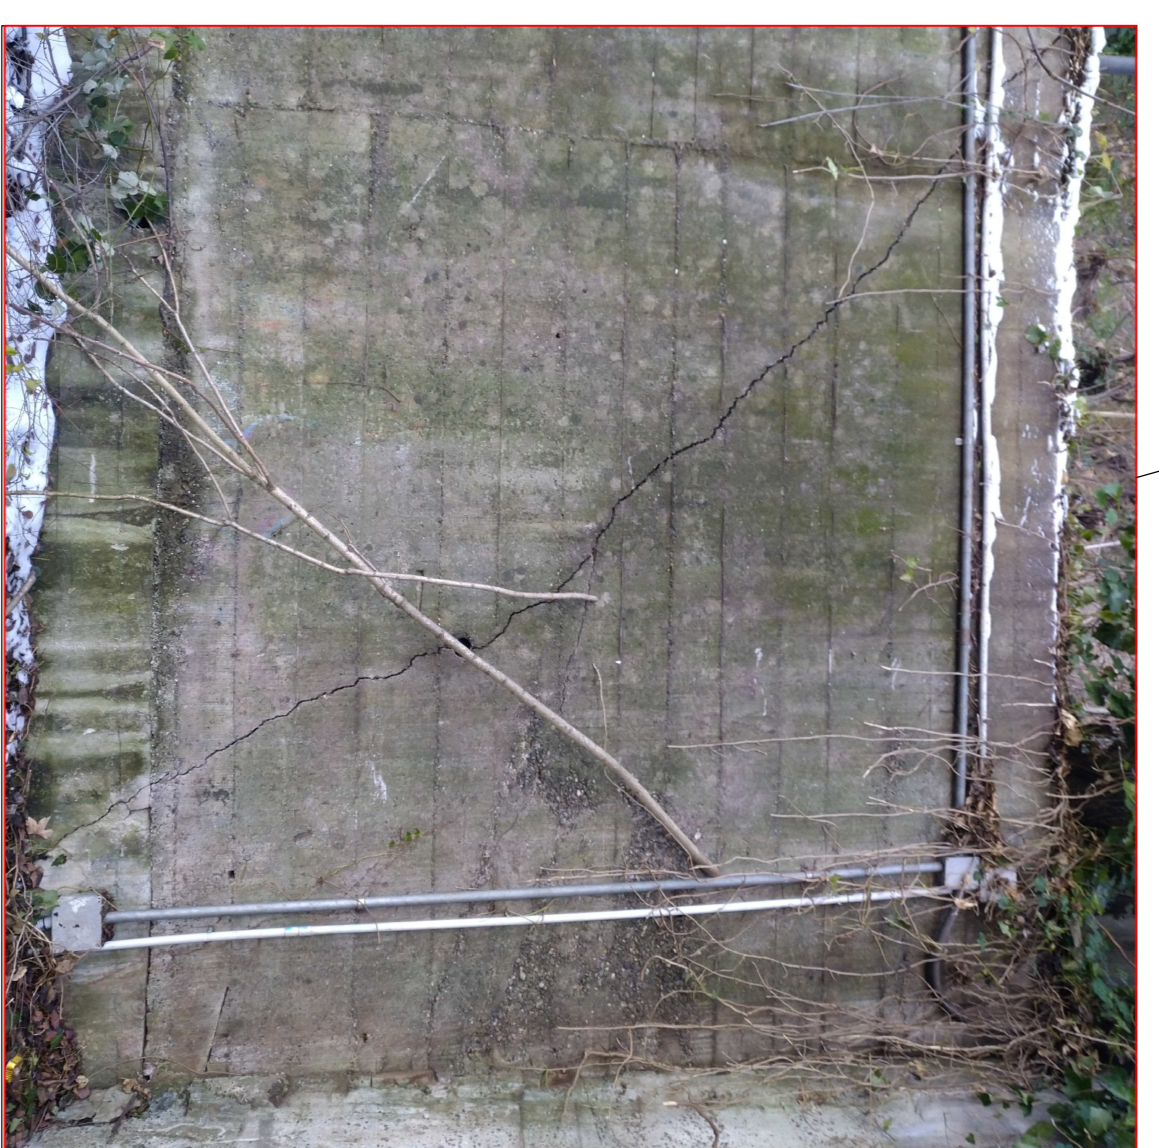


Sezioni


Sezione 2

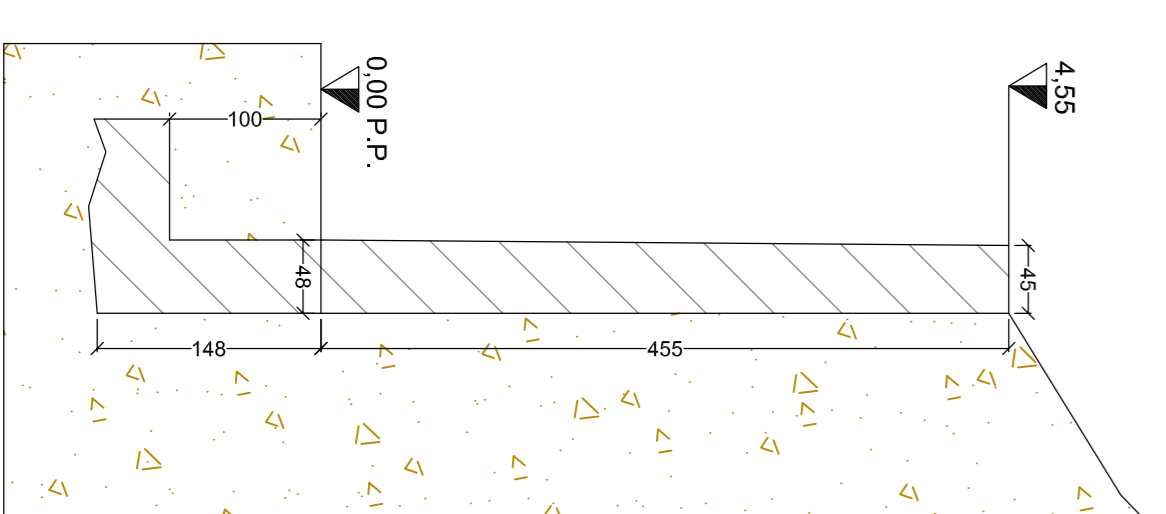


Sezione 3

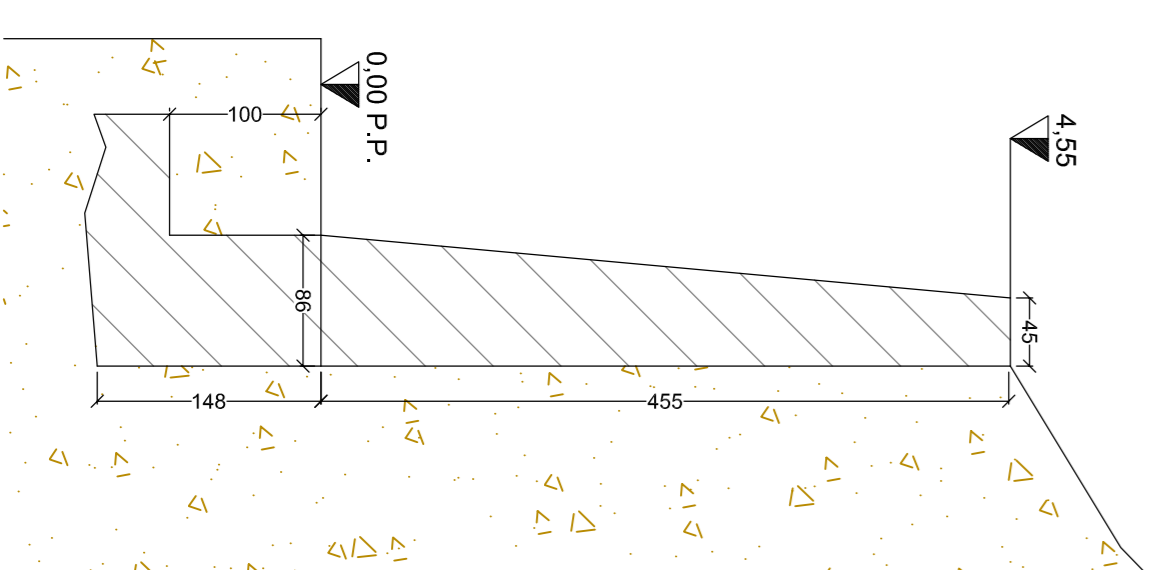


Sezione 4

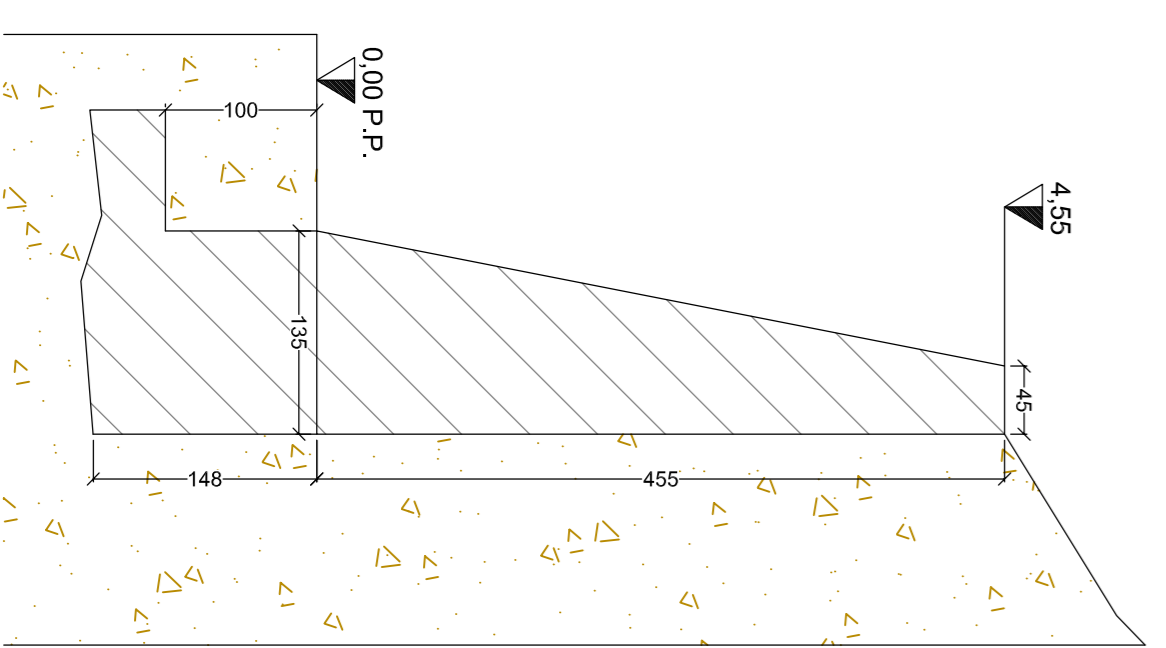


Sezione 5

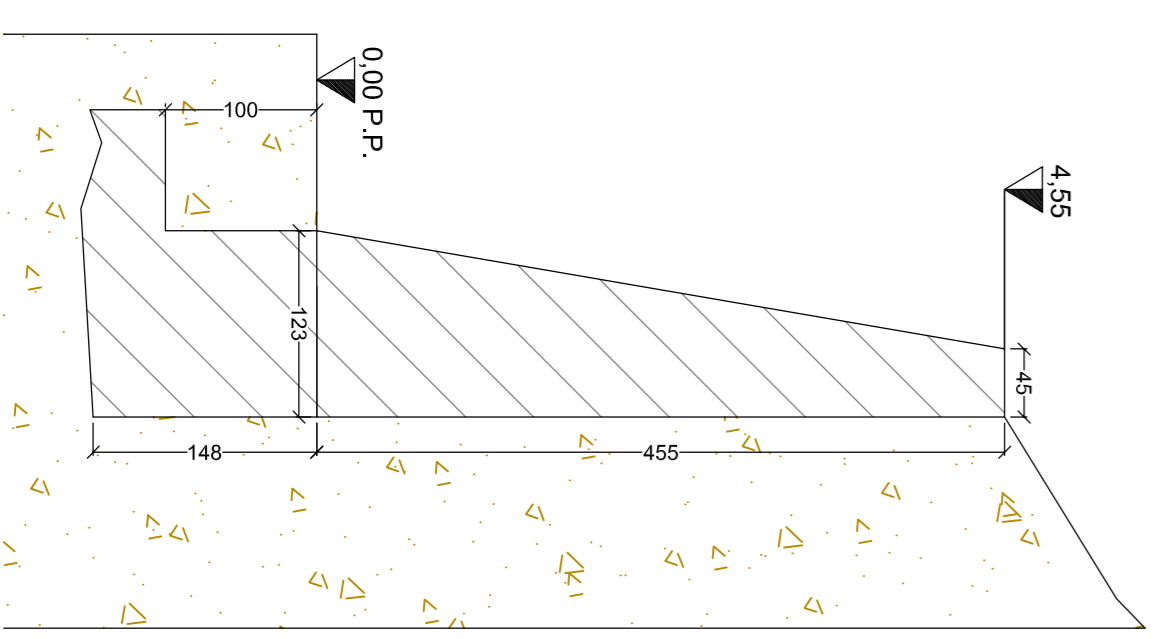


Sezione 6

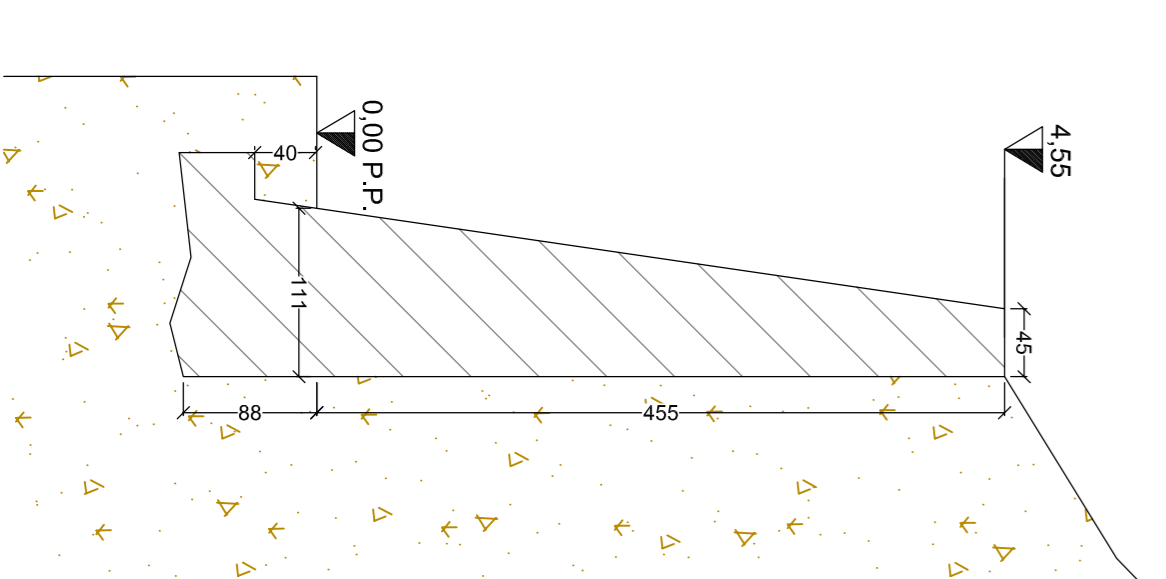


Sezione 7

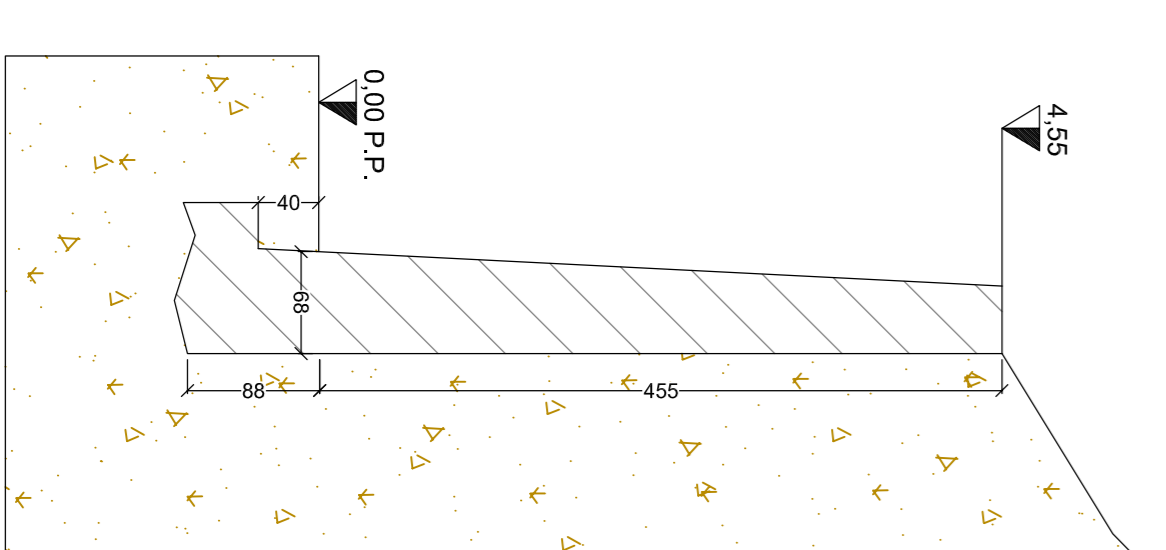

Sezione 8

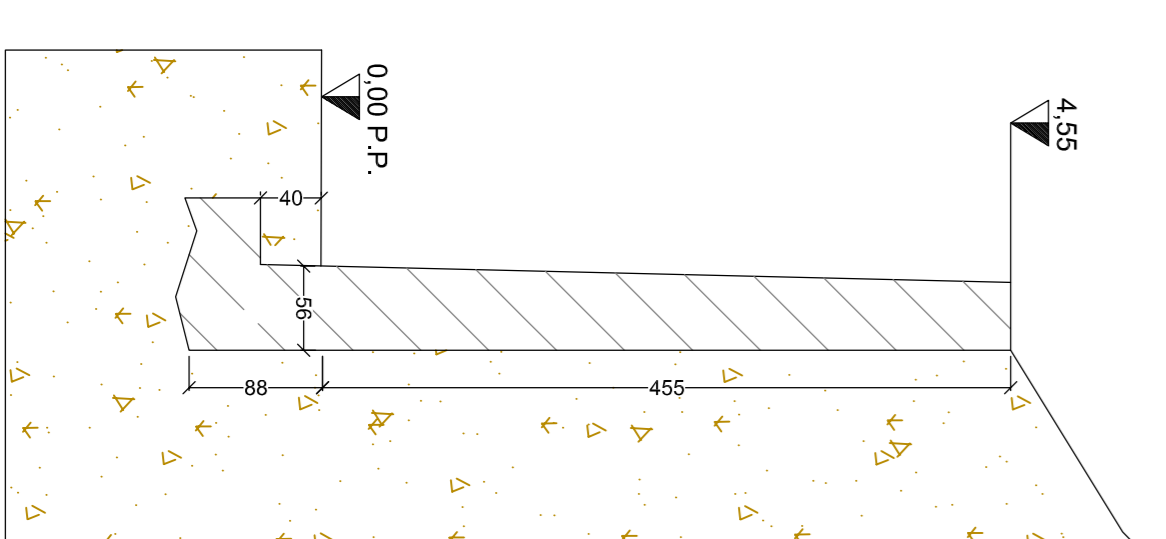

Sezione 9

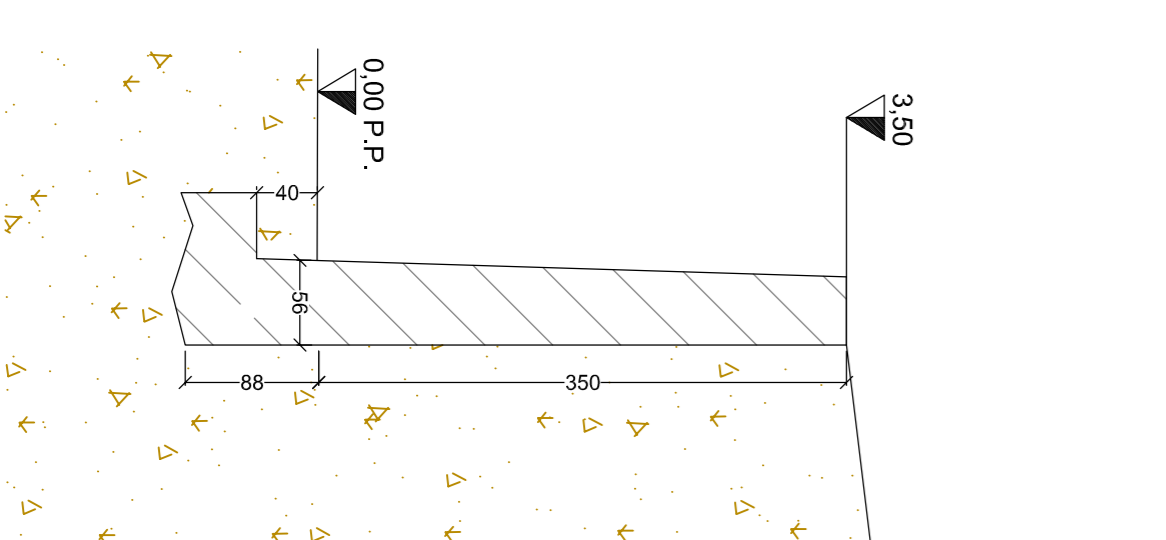

<p>PROGETTO ESECUTIVO</p> <p>Scala: 1:100</p> <p>1</p>	<p>STATO DI FATTO</p> <p>PROGETTO ESECUTIVO</p> <p>Scala: 1:100</p> <p>2</p>	<p>CITA' DI TORIGNA</p> <p>Comune di Torignona</p> <p>Comune di Torignona</p> <p>Corso Alessandro, nr. 42</p> <p>INTELLIGIBILITÀ</p> <p>ASSEGNO DISPOSIZIONE</p> <p>MURO PARCHEGGIO PALAZZO ANTICO LAVELLO</p> <p>PROGETTO ESECUTIVO</p>	<p>Il Responsabile è: Dr. Ing. Cesare Compositi</p> <p>Il Rilievo è di: Ing. Laura Lattini</p> <p>Il Rilievo è di: Ing. Laura Lattini</p>
<p>2</p>	<p>3</p>	<p>4</p>	<p>5</p>